



Vadītāja
Brigita Lange

AKCEPTĒTS nr. 31
20 12 .g. 6. MARTĀ
Kuldīgas novada Būvniecības komisija

SASKAŅOŠINS AR ZEMES TRĀŠUMA
"KALVIAS" TRĀŠNIEKŪ:
AIRAS KRĀSTINŠ (pilnvarotā
pers.

06. 01. 2012.

SASKAŅOTS 2012. gada 28. februārī
izstrādātais būvprojekta risinājums atbilst
VAS "Latvijas Valsts ceļi" 2012. gada 12. pavasarī
izsniegtiem tehniskiem noteikumiem Nr. 4.41-5.

VAS "LATVIJAS VALSTS CEĻI"
Kurzemes reģiona
KULDĪGAS NODAĻAS
CEĻU BŪVINĒNIERIS
G. Tauriņš
Sabiedrības oļiāmpoēja
saskaņoēta

SASKAŅOTS
AS "LATVIJAS ELEKTRISKIE TĪKĻI"
Nr. 05

2012. g. 05. februārī
ar noteikumiem:
1. Objekts atrodas 110 kV gaisvadu
elektropārvades līnijas ekspluatācijas aizsargjoslā.
Aizsargjoslas platumu norobežo nosacītas
vertikālas plaknes katrā līnijas pusē 80 m
attālumā no malējā vada (darbības ierobežojumu
nosaka "Aizsargjoslu likums" 05.02.1997.g.);
2. Strādājot ar celšanas mehānismiem tuvāk par
30 m no malējā elektropārvades līnijas vada un,
veicot darbus ar mehānismiem, kuru augstums no
zemes pārsniedz 4,5 metrus, saskaņot darbu
veikšanas projektu, Rīgā, Dārziema ielā 86, tālr.:
67725509.

AS "Latvijas elektriskie tīkli"
Tehniskās daļas inženieris
O. Melnis

SASKAŅOTS
Kuldīgas novada Domes priekšsēdētāja
I. Bērziņa
20 12 .g. 1. MARTĀ

Šī būvprojekta risinājumi atbilst Latvijas
Būvnormatīviem, kā arī citu normatīvo aktu prasībām
Būvprojekta autors: JĀNIS ČUDERS
LMB sertifikāts Nr. 45 - 224

15. 12. 2011.
(datums) (paraksts)

Pasūtītājs:	Kuldīgas novada dome				
Kuldīgas novada, Padures pagasts, "Ziediņi - Nabas"					
Valdes priekšs.	J. Kalniņš	Caurtekas pār Nabas ezera kanālu uz Padures pagasta ceļa Nr. 6272B051 rekonstrukcija	Stadija	Lapas Nr.	Lapu sk.
Grupas vad.	J. Puriņš		TP	HB-1	1
Autors	J. Čuders		2011. gads	Šifrs	M
Zīmēja	D. Bārdule		4778	1 : 500	


Valsts sabiedrība ar ierobežotu atbildību "Meliorprojekts" Būvkomeranta reģistrācijas apliecība Nr. 0081 - R	
Valdes priekšs.	J. Kalniņš
Grupas vad.	J. Puriņš
Autors	J. Čuders
Zīmēja	D. Bārdule

Būvju eksplikācija

Poz.	Būves nosaukums	Mērvienība	Daudz.
1.	Vilņotā metāla caurteka VN - 11 (B=5.29, H = 3.28m) $b = 4.75m$	m	18
2.	Atjaunojamais ceļa segums 20 cm grants uz 30 cm smilts pamatojuma	m ²	180
3.	Akmeņu ø 10 ÷ 20 cm bēruma nostiprinājumi	m ²	332
4.	Ceļa metāla atvairbarjera	m	48


Piezīme: 1. Izmēri doti m., augstuma
atzīmes m BS.

Topogrāfija	- - - - -
Zemes vienības kadastra apzīmējums	74050010494
Uzmērītā robežlīnija	— — — — —
Izstrādāto robežlīnija (1: 10000 noteiktība)	— — — — —
Pilnāta, projektēta robežlīnija	— — — — —

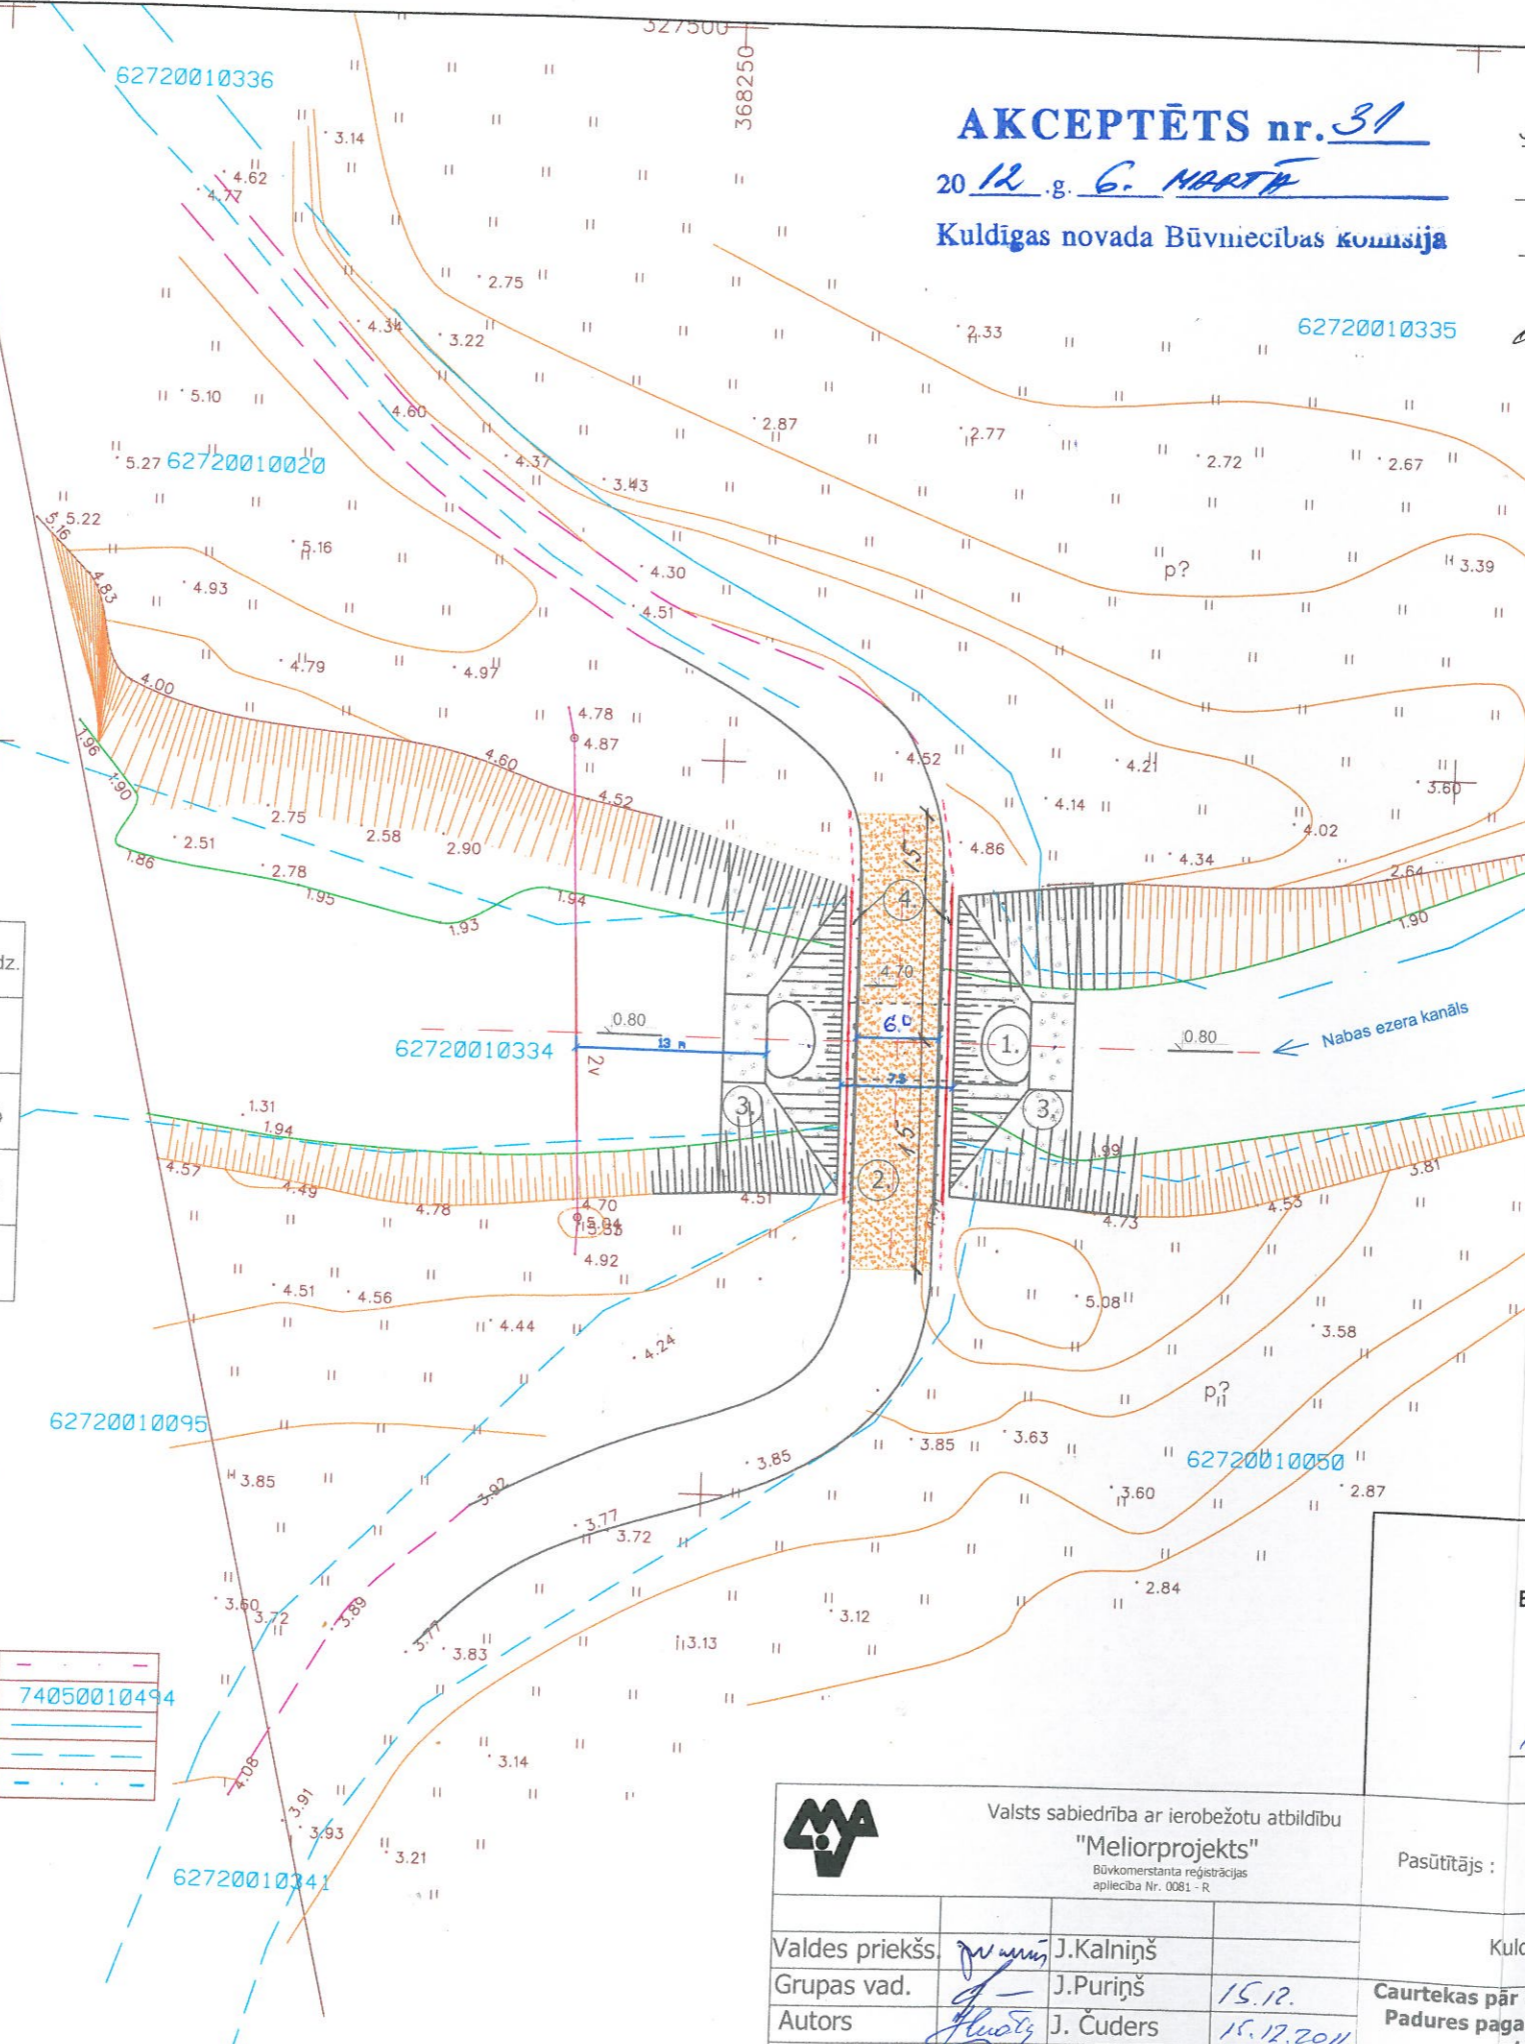

Būvju eksplikācija

Poz	Būves nosaukums	Mērvienība	Daudz.
1	Vijņotā metāla caurteka VN - 11 (B=5.29, H = 3.28m) Tērauda biezums 4,75mm	m	18
2	Nesaistītu minerālmateriālu segums 0/32s 30 cm biezumā N- III klase, salizturīgās klases izbūve brauktuvei 30 cm	m ²	180
3	Akmeņu ø 10 + 20 cm bēruma nostiprinājumi	m ²	332
4	Metāla drošības barjera V2	m	48
5	Enkurbarjera BS 4,6	gab	4
6	Ceļa zīmes (708-2, 906-2, 907-2)	gab	6
7	Ceļa zīmju balsti	gab	6
8	Ģeorežģis	m ²	102

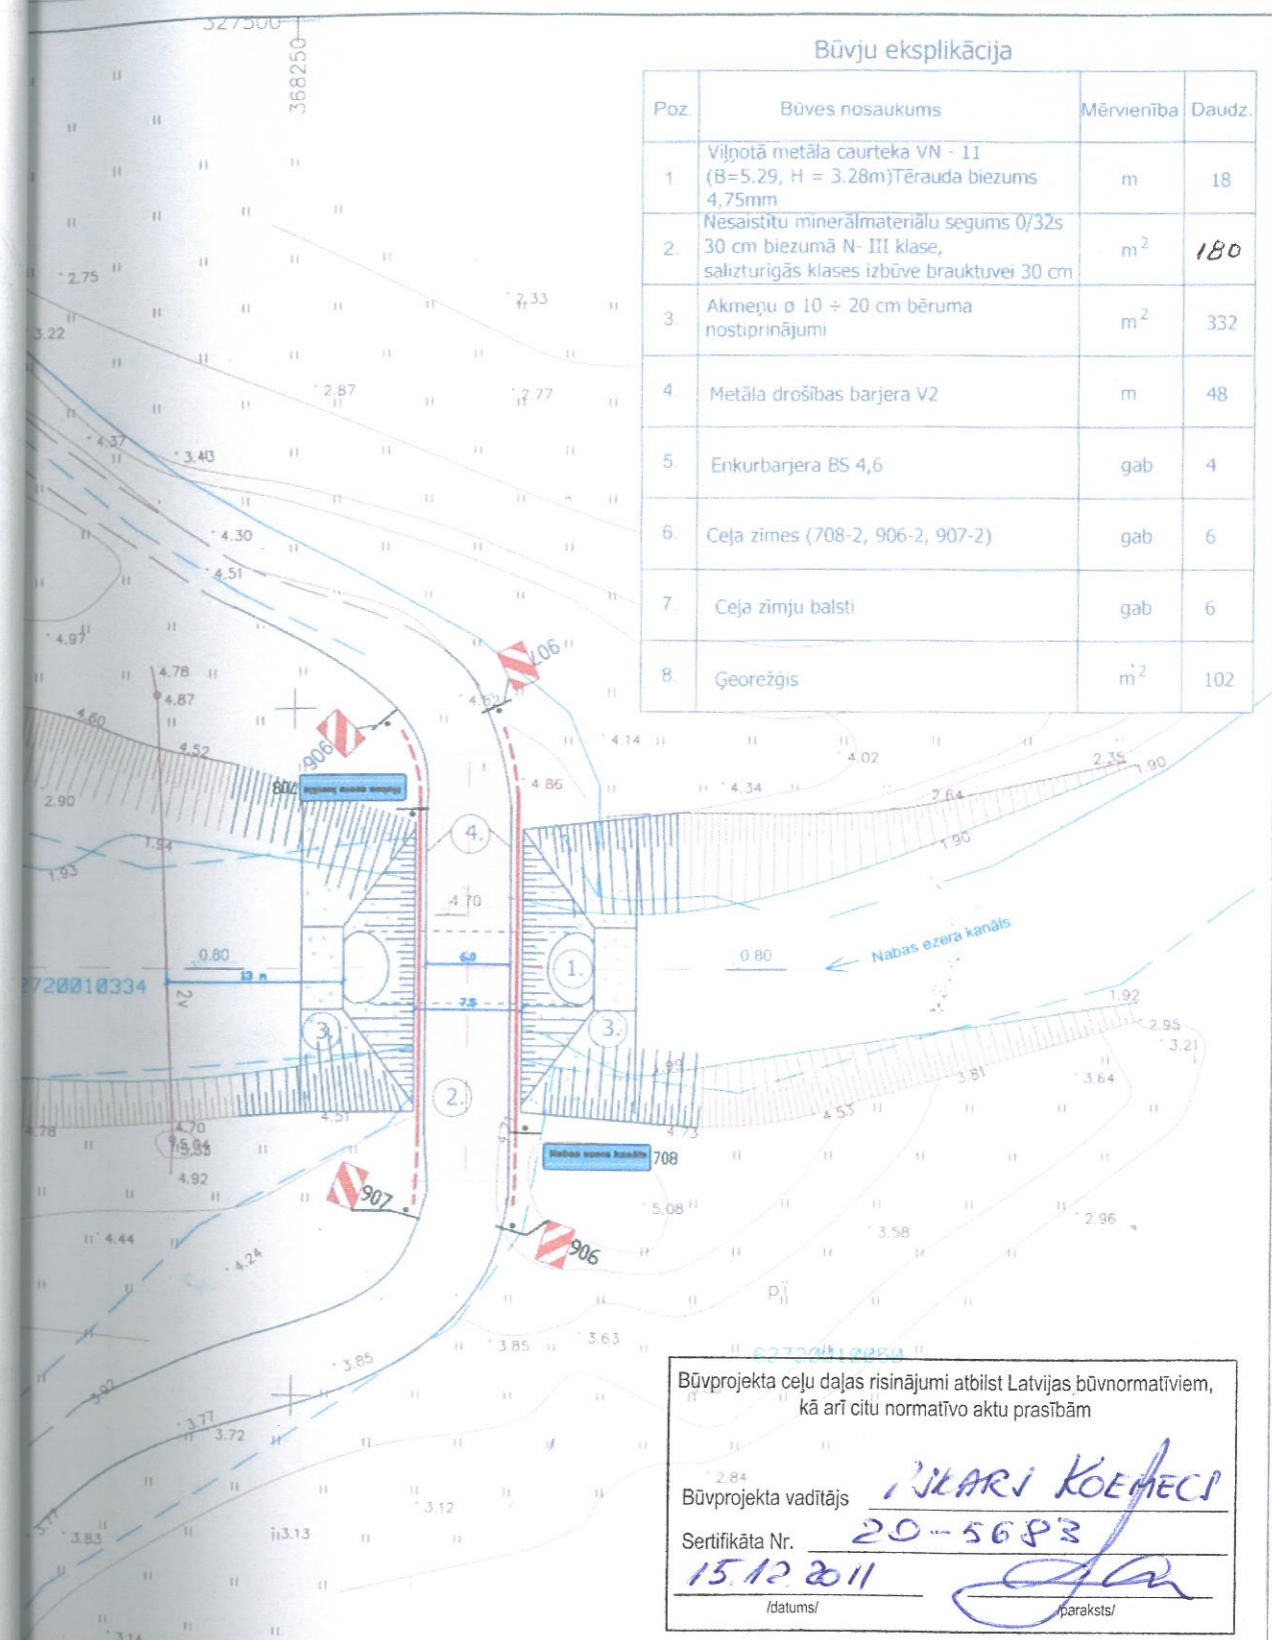

Būvprojekta ceļu daļas risinājumi atbilst Latvijas būvnormatīviem,
kā arī citu normatīvo aktu prasībām

Būvprojekta vadītājs: ILMARS KOEMECS
Sertifikāta Nr. 20-5683
15.12.2011 /datums/ [Signature] /paraksts/

Valsts sabiedrība ar ierobežotu atbildību
"Meliorprojekts"
Būvkomersanta reģistrācijas
apliecība Nr. 0061


Pasūtītājs: Kuldīgas novada dome

Kuldīgas novada, Padures pagasts, "Ziediņi - Nabas"

lapas vad.	15.12.2011 J. Puriņš	Caurtekas pār Nabas ezera kanālu uz Padures pagasta ceļa Nr. 6272B051 rekonstrukcija	Stadija	Lapas Nr.	Lapu sk.
autors	15.12.2011 J. Čuders		TP	HB-1A	1
proj. vadītājs	15.12.2011 O. Koemecs		2011.	Sīrs	M
reģistrācija	15.12.2011 D. Bārdule		gads	4778	1 : 500

Ceļa zīmju novietojuma plāns

Caurtekas plāns
M : 100

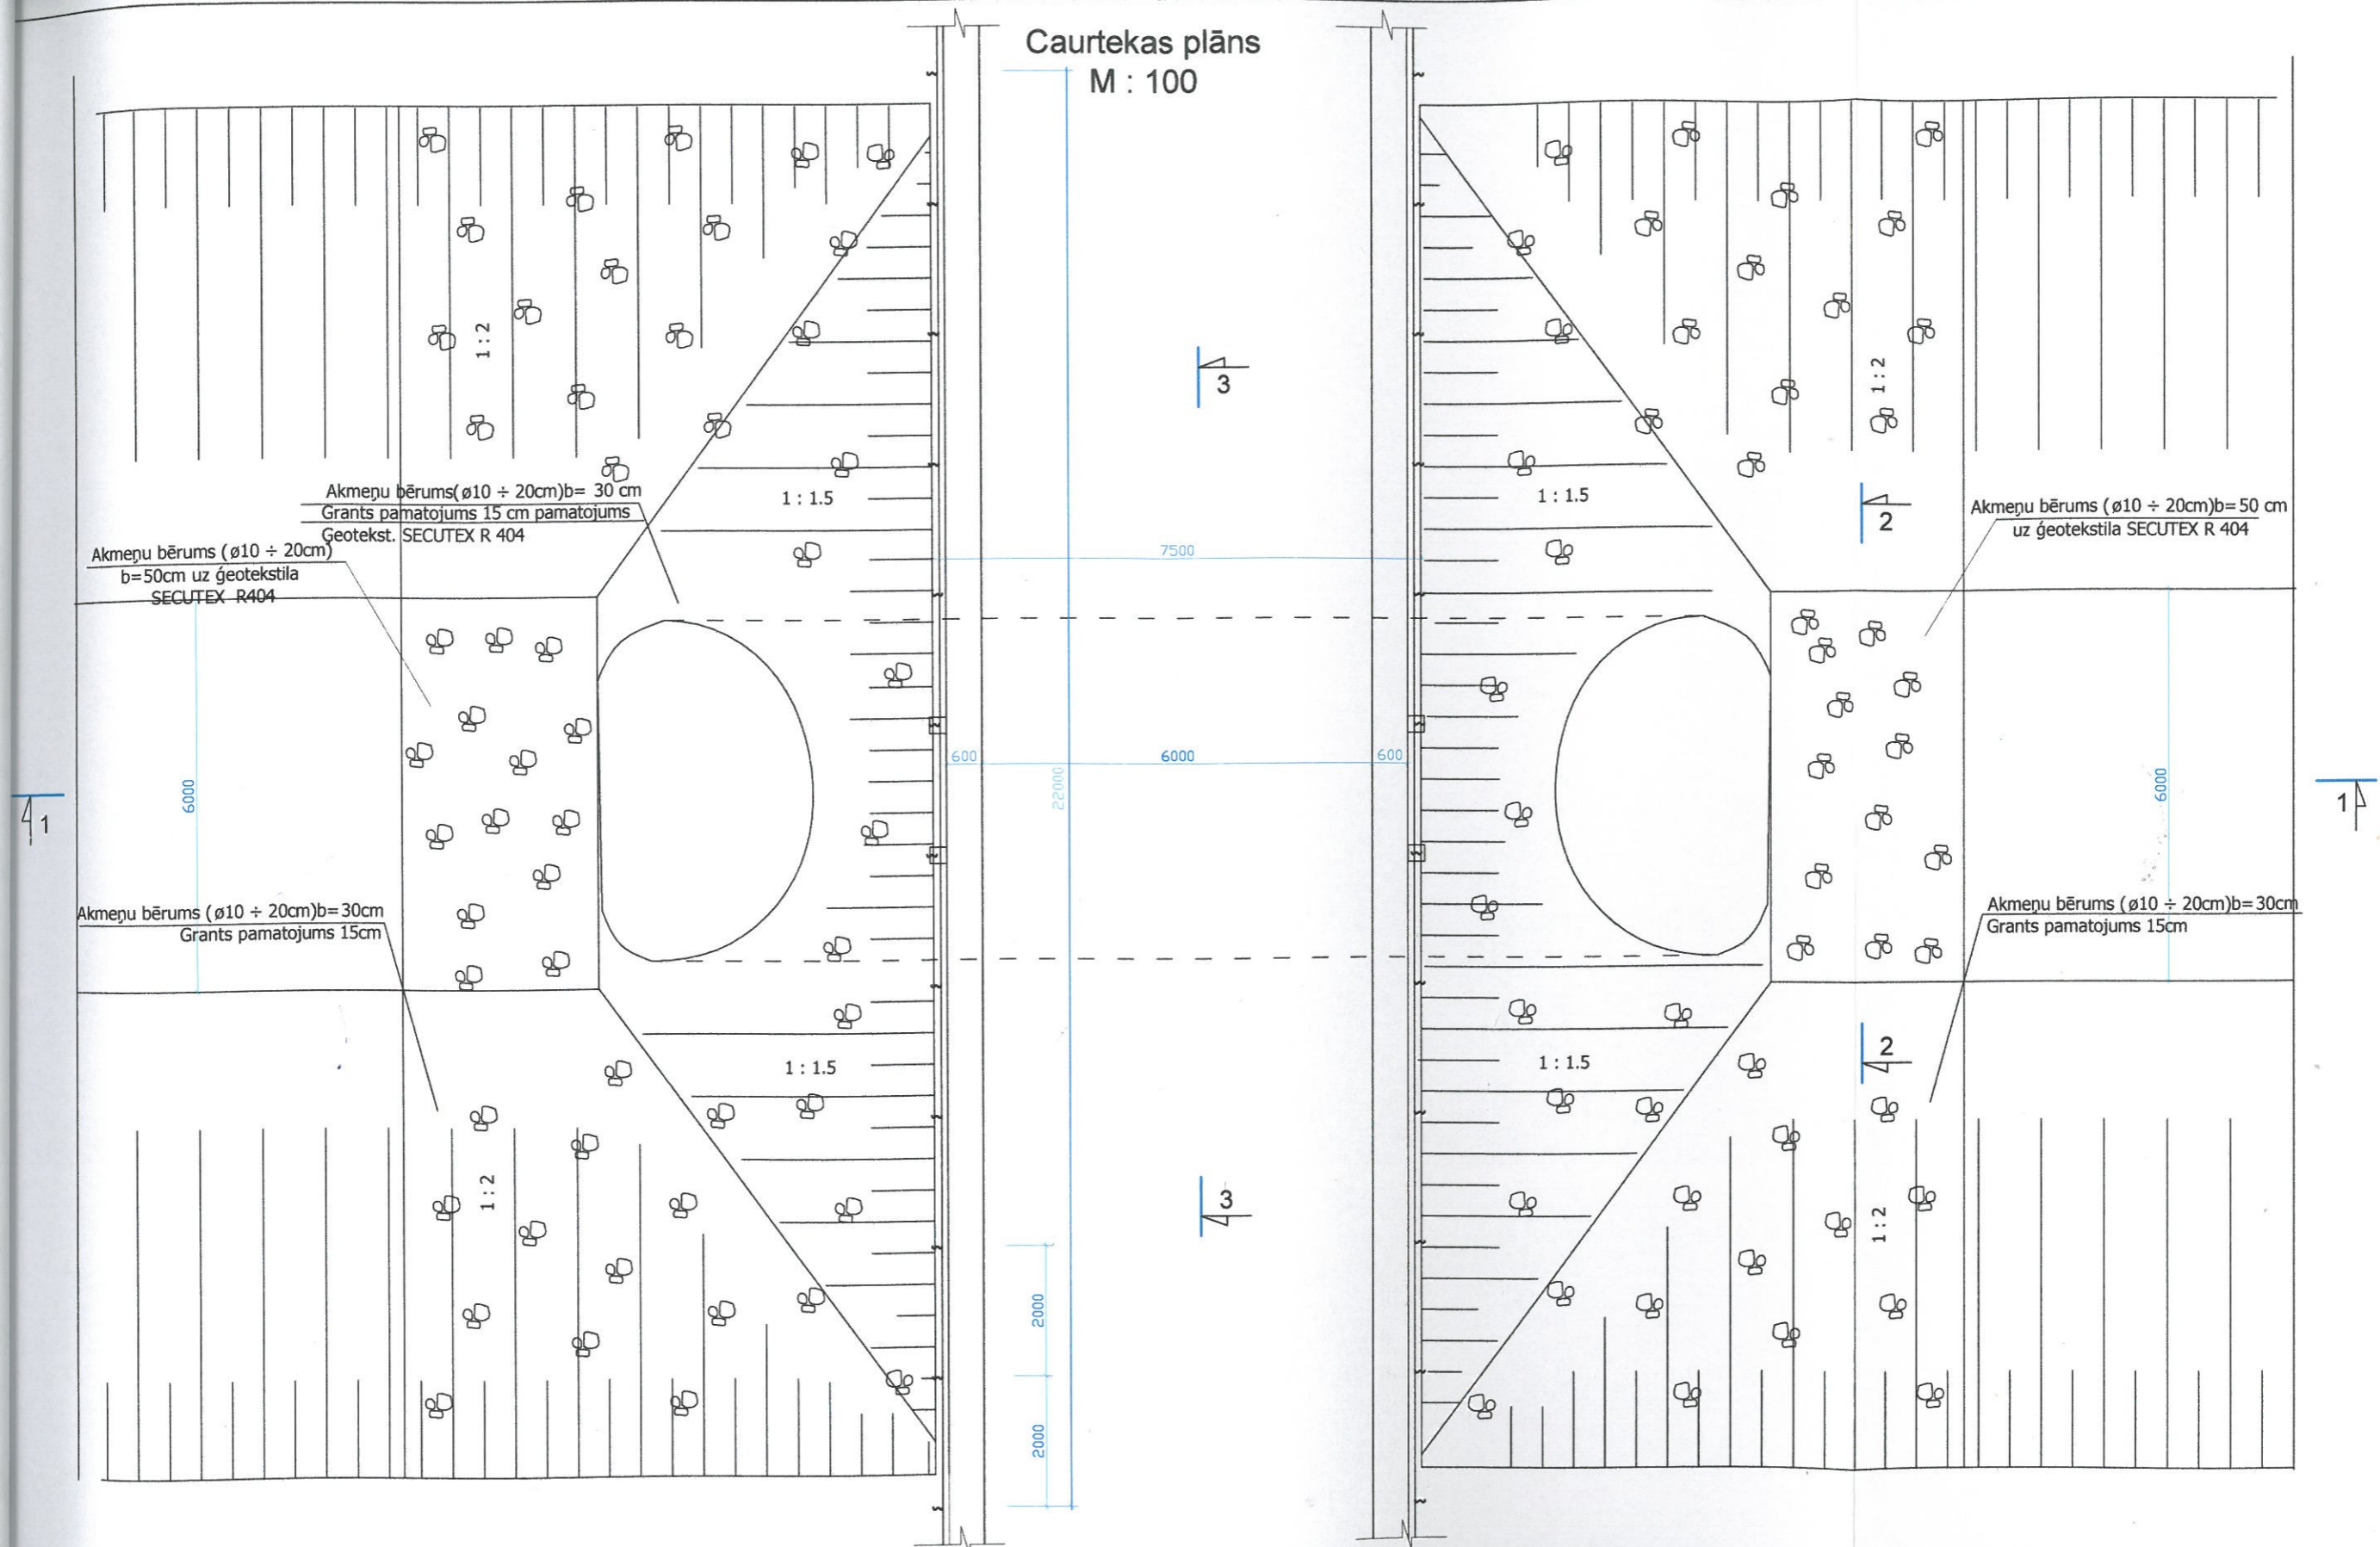

Piezīmes:

1. Izmēri doti mm.
2. Lapu HB - 2 skatīt kopā ar lapām HB - 3 un HB - 4.




Valsts sabiedrība ar ierobežotu atbildību
"Meliorprojekts"
Būvkomersanta reģistrācijas
apliecība Nr. 0081 - R


Pasūtītājs : Kuldīgas novada dome

Grupas vad.	15.12.11	J. Puriņš	Kuldīgas novads, Padures pagasts "Ziediņi - Nabas"			
Autors	15.12.2011	J. Čuders	Caurtekas pār Nabas ezera kanālu uz Padures pagasta ceļa Nr. 6272B051 rekonstrukcija	Stadija TP	Lapas Nr. HB-2	Lapu sk. 1
Zīmēja	15.12.2011	D. Bārdule	Caurtekas plāns	2011. gads	Šifrs 4778	M 1 : 100

Caurtekas garengriezums 1-1
M : 100

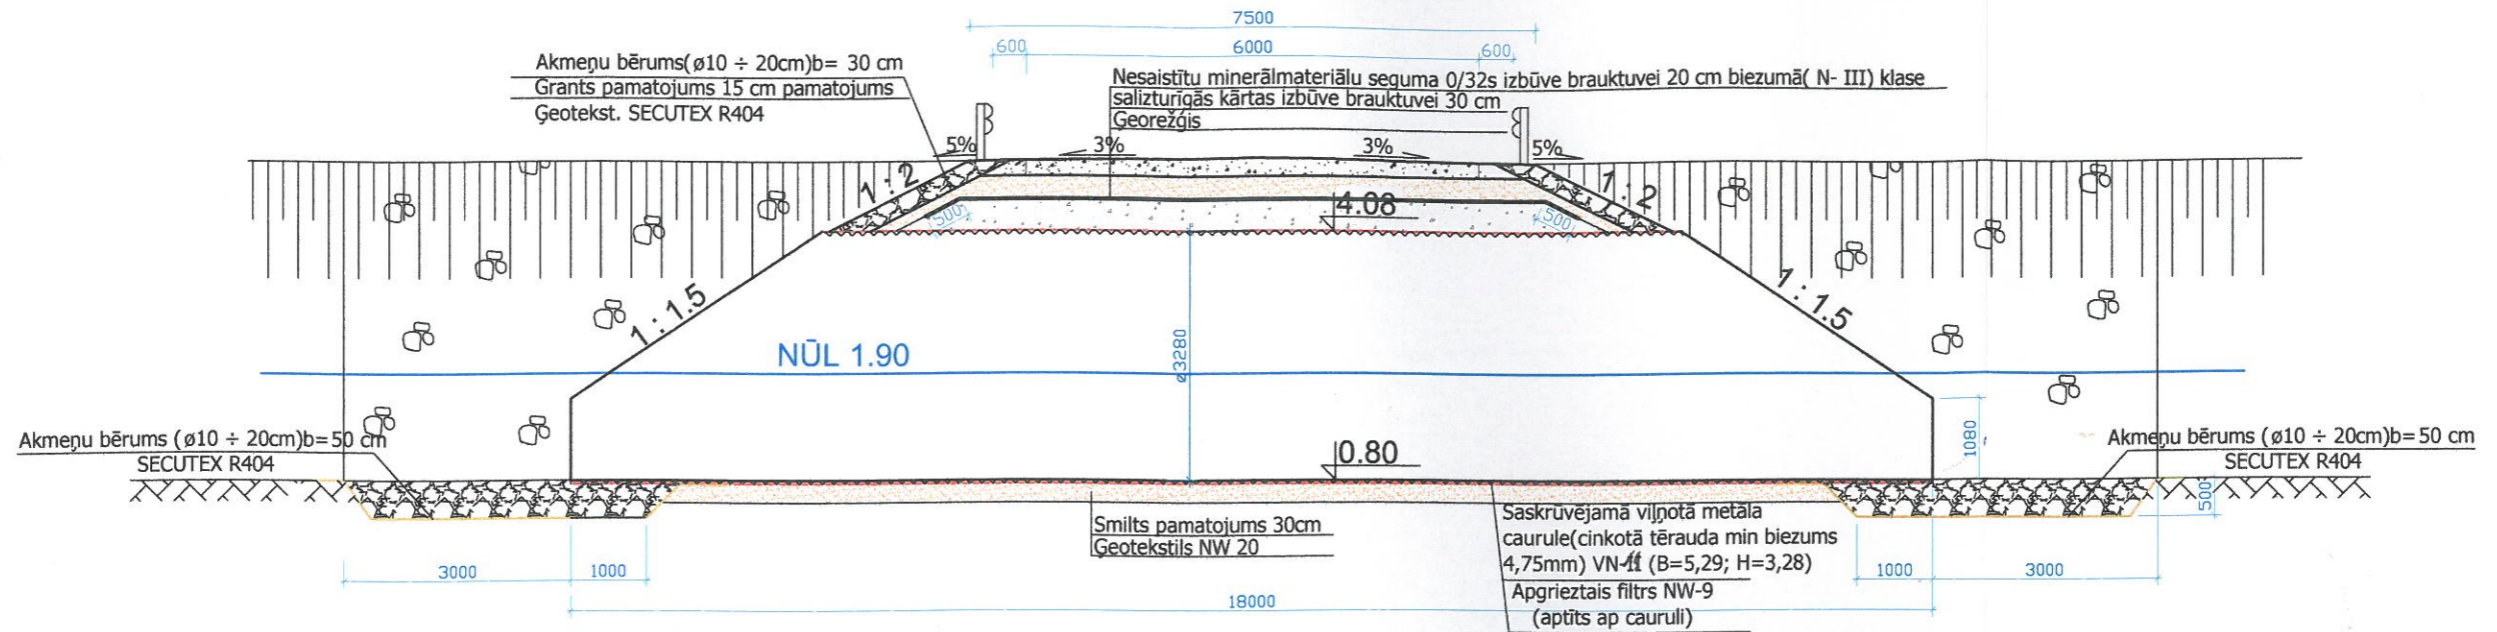


Barjeras stabiņš virs caurules iebetonēt (4gab.)

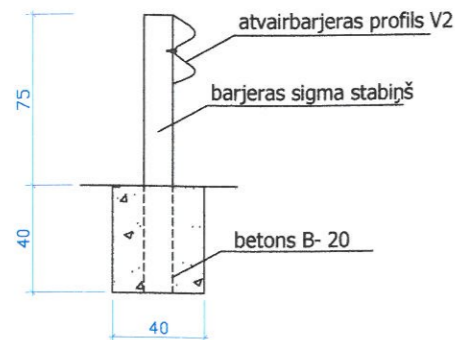


Piezīmes:


1. Bultskrūves, kas satur kopā tērauda loksnes, skrūvējamas ar uzgreižņi loksnes ārpusē.
2. Lai novērstu smilts filtrāciju caur šuvēm, cauruli paredzēt aptīt ar ģeotekstilu (apgriezto filtru) NW-9.


		Valsts sabiedrība ar ierobežotu atbildību "Meliorprojekts" Būvkomersanta reģistrācijas apliecība Nr. 0081 - R		Pasūtītājs : Kuldīgas novada dome		
Grupas vad. 15.12.11 J. Puriņš		Autors 15.12.2011 J. Čuders		Kuldīgas novads, Padures pagasts "Ziediņi - Nabas"		
Zīmēja 15.12.2011 D. Bārdule		Caurtekas pār Nabas ezera kanālu uz Padures pagasta ceļa Nr. 6272B051 rekonstrukcija		Stadija TP	Lapas Nr. HB-3	Lapu sk. 1
		Caurtekas garengriezums		2011. gads	Šifrs 4778	M 1 : 100

Caurtekas griezumums 2 - 2
M : 100

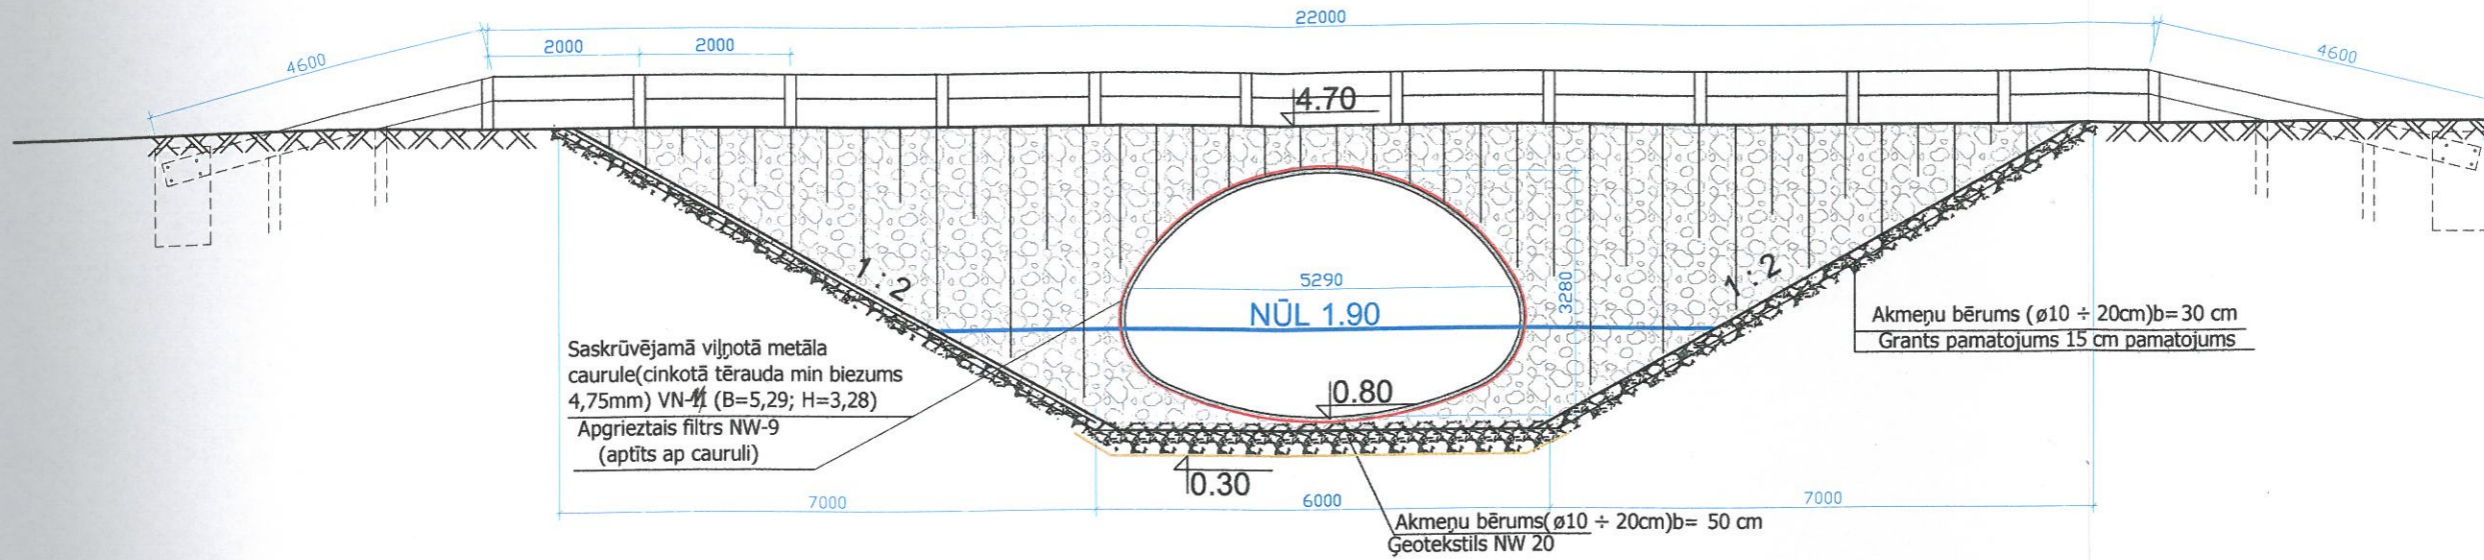

Caurtekas griezumums 3 - 3
M : 100

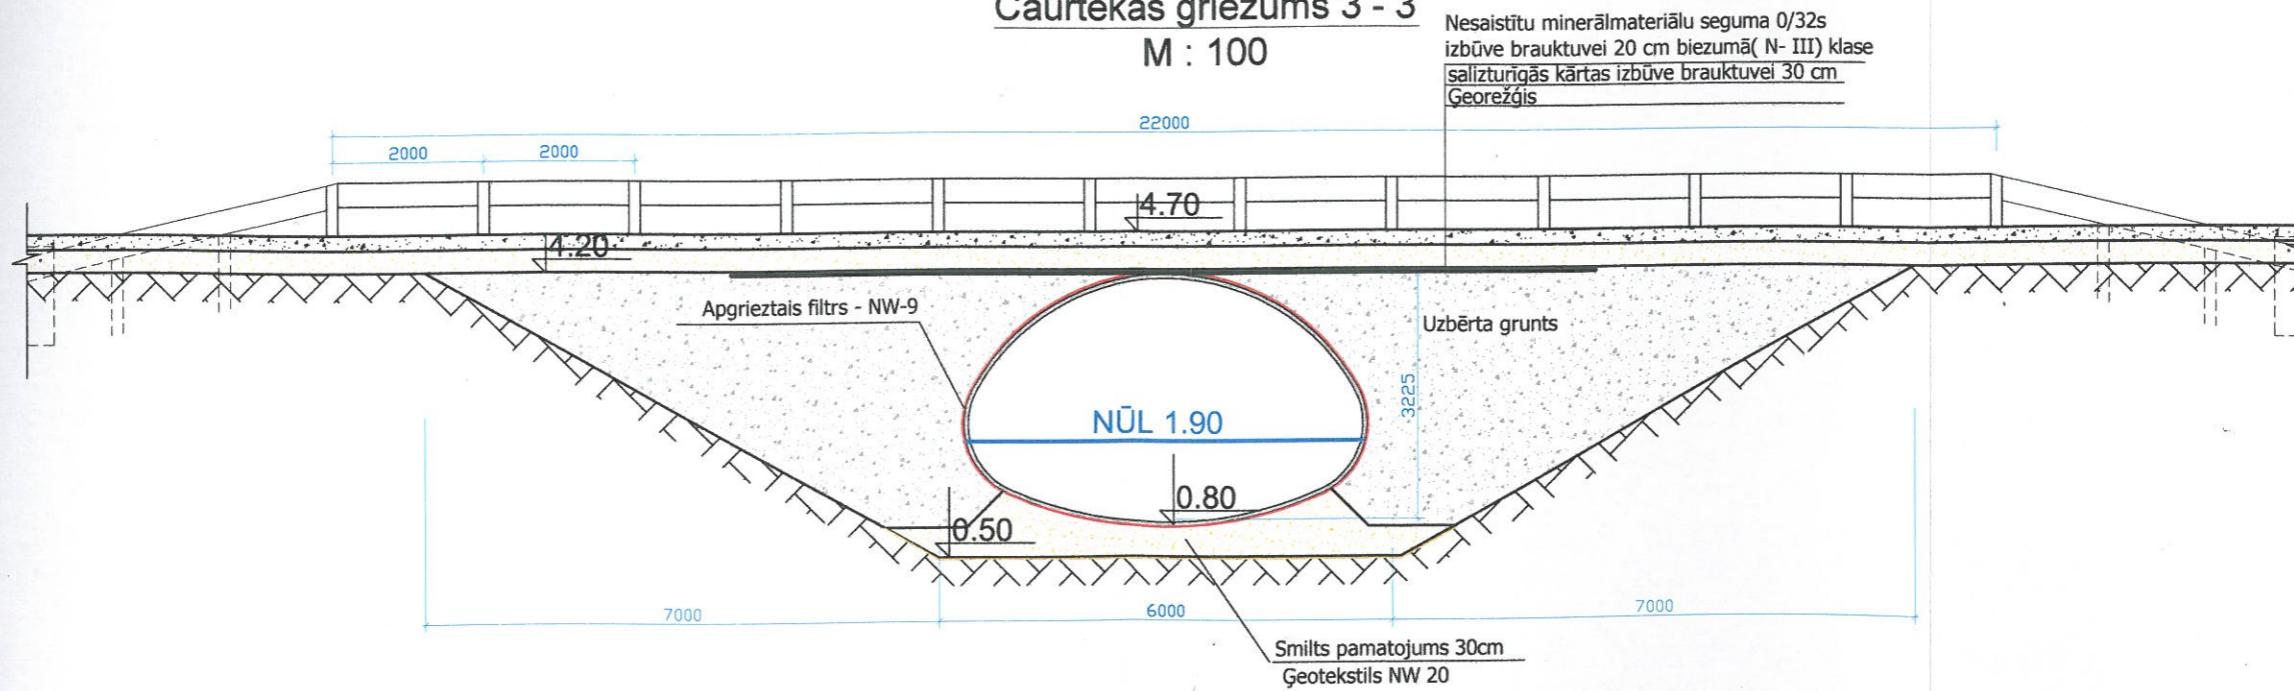

	Valsts sabiedrība ar ierobežotu atbildību "Meliorprojekts" Būvkomersta reģistrācijas apliecība Nr. 0081 - R			Pasūtītājs : Kuldīgas novada dome				
	Grupas vad. 15.12.11 J.Puriņš				Kuldīgas novads, Padures pagasts "Ziediņi - Nabas"			
Autors 15.12.2011 J. Čuders				Caurtekas pār Nabas ezera kanālu uz Padures pagasta ceļa Nr. 6272B051 rekonstrukcija		Stadija TP	Lapas Nr. HB-4	Lapu sk. 1
Zīmēja 15.12.2011 D. Bārdule				Caurtekas šķērsriezumi		2011. gads	Šifrs 4778	M 1 : 100

