

Satiksmes organizācijas shēma Nr. 1


SIA "Saldus ceļinieks" reģ. Nr. 48503000026, Brīvības iela 11a, Saldus, Saldus nov., LV-3801

Darba veids - rekonstrukcija

Plānotais būvniecības ilgums 01.04.2019 līdz 01.12.2020

L. Paegles ielas posma no Dzirnau ielas līdz Raiņa ielai, Mucenieku ielas posma no Dzirnau ielas līdz Jelgavas ielai, Skrundas ielas krustojuma ar Jelgavas ielu, Jelgavas ielas posma no Mucenieku ielas līdz Ganību ielai un Graudu ielas posma no Jelgavas ielas līdz Ganību ielas aplim rekonstrukcija Kuldīgā

ATBILDĪGAIS PAR SATIKSMES ORGANIZĀCIJU OBJEKTĀ: Uldis Rebainis tel.: 29391917

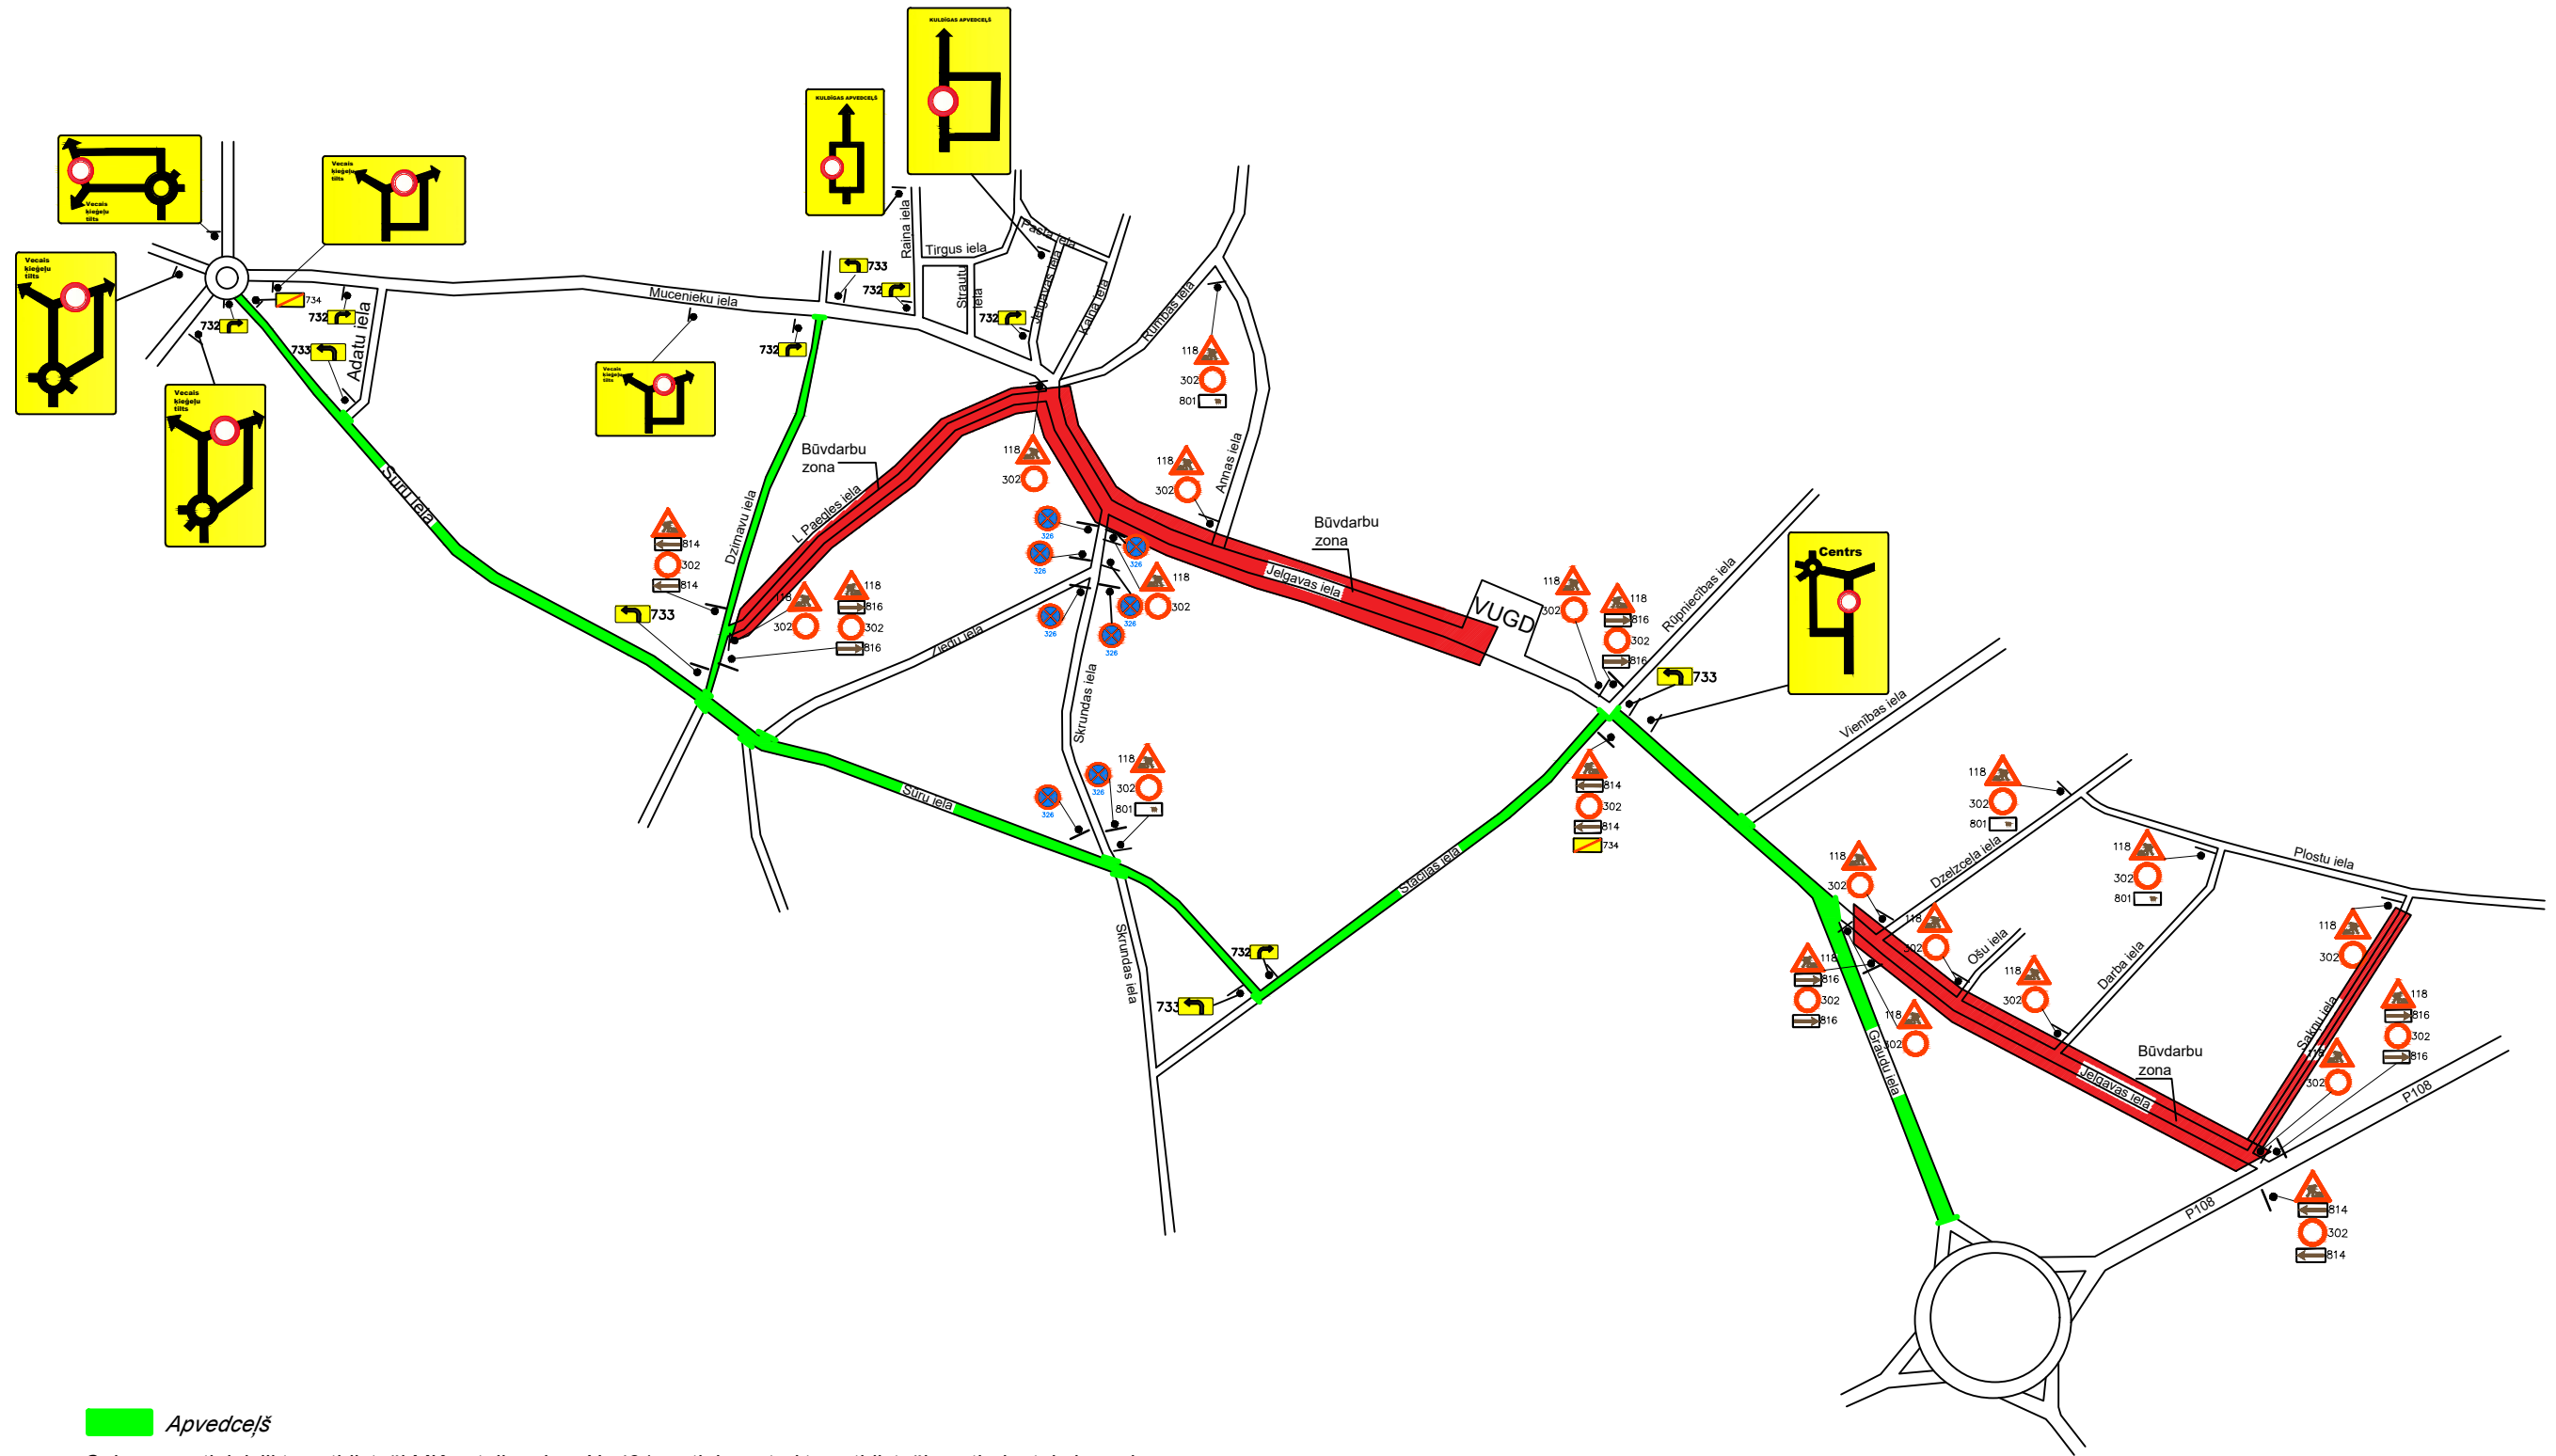

Apvedceļš

Ceļa zīmes tiek izliktas atbilstoši MK noteikumiem Nr.421 un tiek uzstādītas atbilstoši apstiprinātai shēmai.