


Precizētā satiksmes organizācijas shēma objektam "Ēku atjaunošana, pārbūve un fasāžu restaurācija Kalpaka ielā 2 un 4, Kuldīgā, Kuldīgas novadā, un teritorijas labiekārtošana Liepājas ielā 39, Kuldīgā, Kuldīgas novadā"

Pasūtītājs: Kuldīgas novada pašvaldība
Būvuzņēmējs: Pilnsabiedrība "Ostas celtnieks - Torensberg"
Būvdarbu vad.: Salvis Druvaskalns, t.25150376
Būvdarbu izpildes termiņš: 07.2019.- 11.2020.

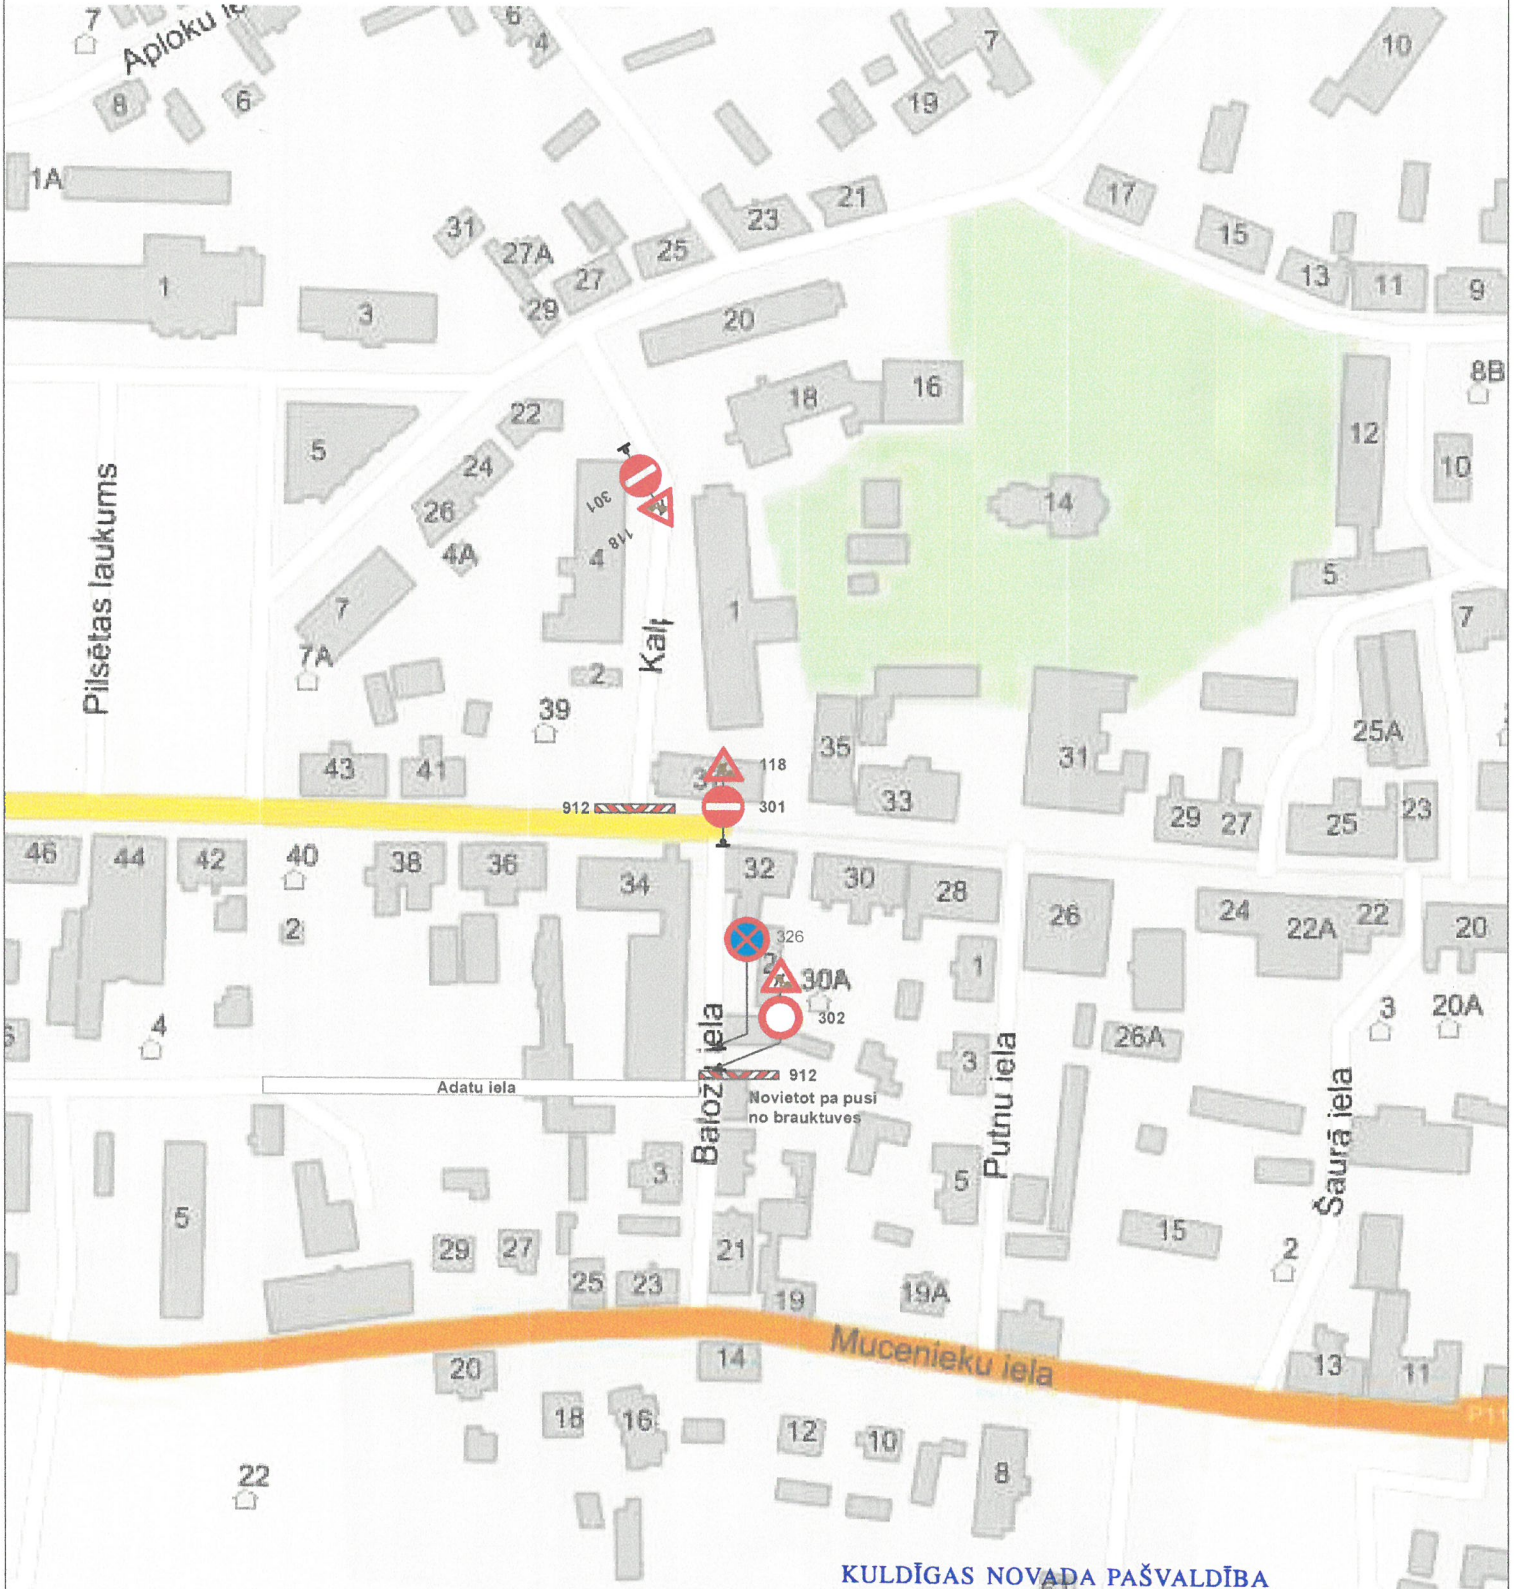

KULDĪGAS NOVADA PAŠVALDĪBA
Būvvalde
Transporta infrastruktūras inženieris
A.Megnis

20 19. g. 19. putnijs

Sat.org. shēmu izstrādāja:
Aivars Silins
t.29234905

Saskaņots:

Saskaņots
SIA "Būves un būvstiprinājumi"
projekta vadītājs-būvuzraugs
Aldis Bitīnieks