

APZĪMĒJUMI


	Detālpāņojuma teritorijas robeža (469407 kv.m)
	Zemes gabala robeža
	Pašvaldības zeme
	Privātā zeme

PAŠVALDĪBAS ZEME - 182939 kv.m, jeb 39%

- 1 Skrudas iela 36 - 139524 kv.m
- 2 Daļa no Stacijas ielas - 2609 kv.m
- 3 Stacijas iela 2 - 8545 kv.m
- 4 Graudu iela 5C - 1082 kv.m
- 5 Graudu iela 3 - 10949 kv.m
- 6 Ganību iela 29 - 20230 kv.m

PRIVĀTĀ ZEME - 286468 kv.m, jeb 61%

PIEZĪMES
 1. LKS 92 TM KOORDINĀTU SISTĒMA
 2. 1977.GADA BALTIJAS AUGSTUMU SISTĒMA
 3. PAMATNES MĒROGA PRECIZITĀTE 1:500

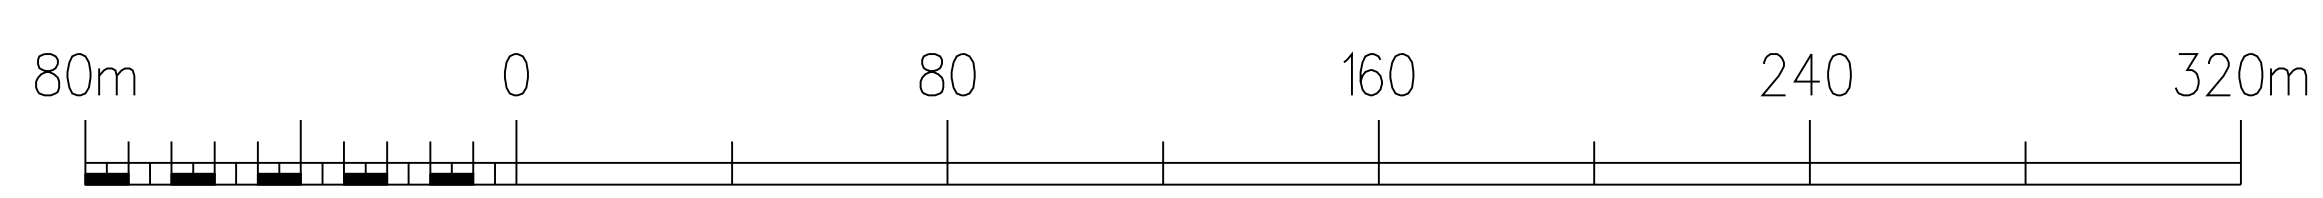

TĒLPISKĀS ATTĪSTĪBAS PLĀNOŠANA, Kuldīga	
Izstrādes vadītājs	K.Kalniņa 2011
Projekta vadītāja	S.Astiča 2011
Izstrādāja	S.Astiča 2011

Pasūti jums	DETĀLPĀŅOJUMS Kuldīgas pilsētas GRAUDU-GANĪBU ielu teritorijai
Pasūti tājs	Kuldīgas novada pašvaldība
Līguma nr.	90-9-00010, 18.06.2009.
Lapas nosaukums	ZEMES GABALU PIEDĒRĪBA

METRUM

Raiņa bulvāris 11, Rīga, LV-1050

Kuldīgas birojs Liepājas ielā 7, Kuldīgā
 tālr.63320701, fakss 63320702
 kuldiga@metrum.lv

LKS-92 TM	mēroga koeficients 0.999785	
Mērogs	Lapa	Lapu skaits
1:4000	1	20