

**APZĪMĒJUMI**

	Esošo būve
<b>4</b>	Plānotā zemes gabala adrese (numurs or piesaistīta)
<b>5A</b>	Mājmānā adrese
	Plānotā zemes gabala robeža
	Ieteicamais plānotā zemes gabala sadalījums
14014 kv.m	Zemes gabala platība
	Pēc ielu izbūves likvidējams ceļa servitūts
	Likvidējams esošais novadgrāvis
	ielas sarkanā līnija
	Būvvalde
	Ieteicamās apbūves izvietojums, precizējams skīču projekta un būvprojekta
	Teritorija, kurai izstrādāts teritorijas attīstības priekšskicums
	Ieteicamie kokaugu stādījumi
	Perspektīvā likvidējama elektriskā tīklu gaisvado līnija, pārceļama kabels plānoto ielu sarkanajās līnijās
	Plānotais novadgrāvis un caurteka
	Plānotā iela
	Ieteicamā iebrauktuves vieta, precizējama tehniskajā projektā
	ielas skersgriezuma vieta
	Apstādījumu aizsargjosla (vismaz 5 m plata)
	Plānotā elektriskā tīklu transformatoru apakšstacija
	Plānotā kanalizācijas sūkņu stacija

**TERITORIJAS PLĀNOTĀ (ATĻAUTĀ) IZMANTOŠANA**  
(Saskaņā ar Kuldīgas pilsētas teritorijas plānojumu)


	Ģimeņu māju apbūves teritorijas (GDz)
	Persp. ģimeņu māju apbūves teritorijas (GDz)
	Persp. sabiedrisko un darījumu iestāžu teritorijas (SD)
	Vieglās ražošanas apbūves teritorijas (VR)
	Persp. vieglās ražošanas apbūves teritorijas (VR)
	Tehniskās apbūves teritorijas (T)
	Persp. tehniskās apbūves teritorijas (T)
	Ļauktas dzīvojamās, sabiedriskās un darījumu apbūves teritorijas (DzSD)
	Baltā krāsā
	Satiksmes infrastruktūra (ielas un stāvlaukumi)
	Persp. saursliežu dzelzceļa trase

**PLĀNOTĀS AIZSARGJOSLAS UN APGRŪDINĀJUMI**

	1020505 - aizsargjoslas teritorija ap elektrisko tīklu transformatoru apakšstaciju
	10307 - stingra režīma aizsargjoslas teritorija ap pazemes ūdens nēsāšanas vietas
	10309 - šķērskā aizsargjoslas teritorija ap pazemes ūdens nēsāšanas vietas
	150401 - cita veida servitūta teritorija (persp. dzelzceļš)
	Teritorija, kas pēc detaļplānojuma izstrādes var kļūst par pamatu reoservitūta tiesības nodrošināšanai. Braucamā ceļa servitūts nosakāms līdz plānoto A un D ielu izbūvei.
	150301 - ceļa servitūta teritorija
	10401 - regulētas ūdensnotekas (magistrāla novadgrāvjs) aizsargjoslas teritorija
	Plānotā magistrālā novadgrāvja aizsargjosla, kas nosakāma pēc grāvja izbūves

Esošo un plānoto inženierkomunikāciju aizsargjoslas attēlotas grafiskās daļas 17.lapp "Inženierkomunikāciju un aizsargjoslu plāns".

**APSTIPRINĀTS:**  
ar Kuldīgas novada Domes 28.04.2011. lēmumu prot. Nr.6., p.39. kā Kuldīgas novada pašvaldības Saeimas lēmumu Nr.2011/17 "Kuldīgas pilsētas Graudu - Ganību ielu teritorijas detaļplānojuma grafiskā daļa un teritorijas izmantošanas un apbūves noteikumi"  
Kuldīgas novada domes prija:  
2011.g. \_\_\_\_\_ /I.Bērziņa/

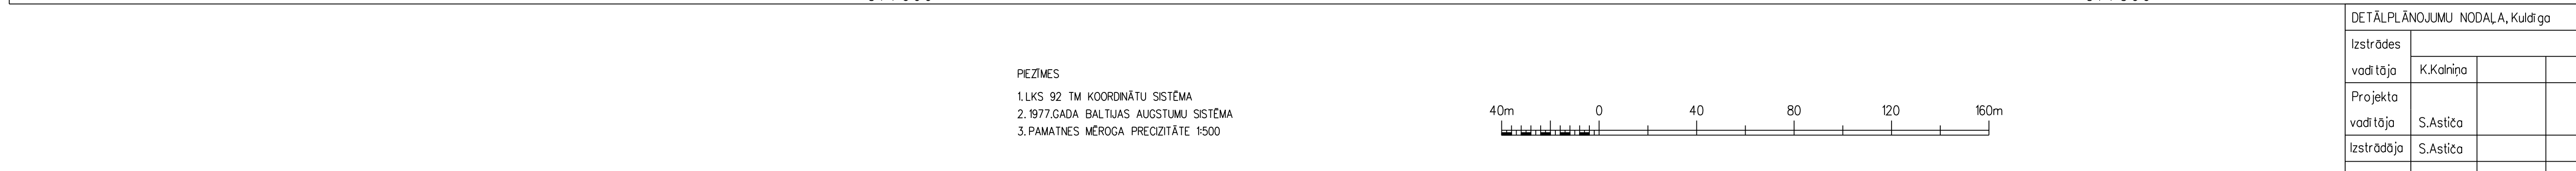

PEŽINĒS  
1.LIKS 92 TM KOORDINĀTU SISTĒMA  
2.1977.GADA BALTIJAS AUGSTUMU SISTĒMA  
3.PAMATAINĒS MĒROGA PRECIZITĀTE 1:500

DETĀLPLĀNOJUMU NODALA, Kuldīga	Posmā jūms	DETĀLPLĀNOJUMS Kuldīgas pilsētas GRAUDU-GANĪBU ielu teritorijā	<b>METTRUM</b> Raiņa bulvāris 11, Rīga, LV-1050
Izstrādes vadītāja K.Kahina	2011	Pasūtītājs Kuldīgas novada pašvaldība	Kuldīgas birģis, Liepājas ielā 7, Kuldīgā tālr.63320701, fakss 63320702 kuldigmetrum.lv
Projekta vadītāja S.Astiča	2011	Līguma nr. 90-9-00010, 18.06.2009.	
Izstrādāja S.Astiča	2011	Lapas nosaukums TERITORIJAS PLĀNOTĀ (ATĻAUTĀ) IZMANTOŠANA	LKS-92 TM mēroga koeficients 0.999785 Mērogs Lapu Lapu skaits 1:2000 4 20