
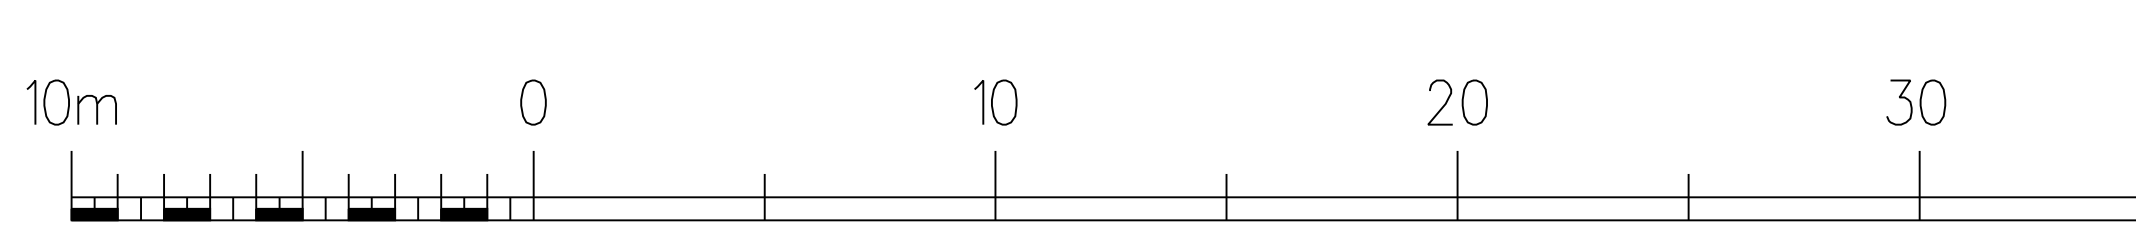


ZEMES GABALA IZVIETOJUMA SHĒMA

APZĪMĒJUMI	
	Detālpilnojuma teritorijas robeža
	Zemes vienības robeža
Jelgavas iela 94 62010330253	Zemes gabala adrese
	leteicamais galvenās ēkas izvietojums
	leteicamais autostāvlaukuma izvietojums
	Plānotā būvlaide
	lelas sarkanā līnija
	lelas braucamās daļas nodali juma josla
	Saglabājami kokaugi
	leteicamie apstādi jumi/ apstādi jumu grupas
	Publiski pieejama apstādi jumuteritorija
	Dīvrītenju novietošana

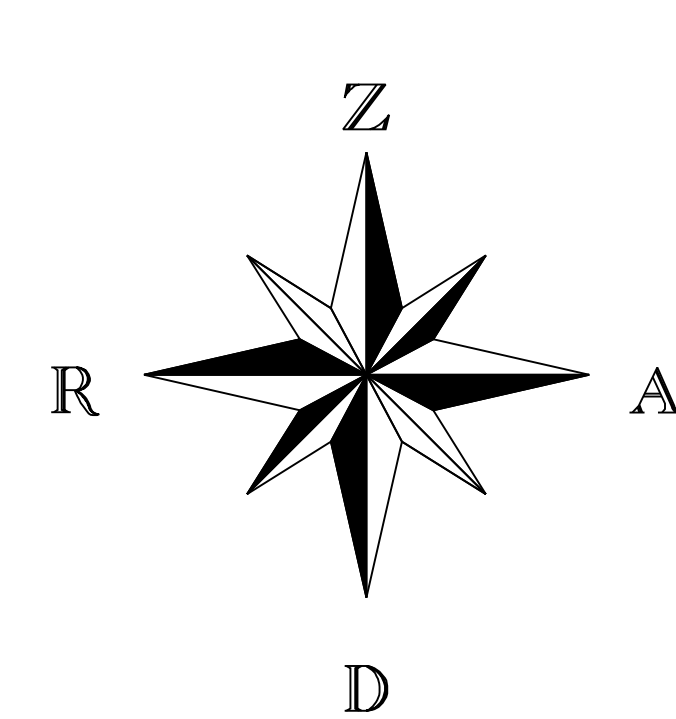

DETĀLPILNOJUMU NODALA, KULDĪGA tār.3320743		Pasūti jūms	Detālpilnojums nekustamajam Jelgavas iela Nr. 94 (kad. Nr.6201 0330 253) Kuldīga	<p>Raiņa bulvāris 11, Rīga, LV-1050 tār. 8008100 metrum@metrum.lv</p>						
Izstrādes vadītāja	J. Jākobsone 2009	Posūti tājs	SIA "Mežam un dārzam"							
Projekta vadītāja	Sertifikāta nr.10-1015 I. Butāne 2009	Līguma nr.	33-8-00135, 15.08.2008.							
Plānotāja	A. Heinsberga 2009	Lapas nosaukums	TRANSPORTA UN GĀJĒJU PLŪSMAS ORGANIZĀCIJA							
Inženieris				<p>LKS-92 TM mēroga koeficients 0.999711</p> <table border="1"> <tr> <td>Mērogs</td> <td>Lapa</td> <td>Lapu skaits</td> </tr> <tr> <td>1:500</td> <td>4</td> <td>5</td> </tr> </table>	Mērogs	Lapa	Lapu skaits	1:500	4	5
Mērogs	Lapa	Lapu skaits								
1:500	4	5								