


PLĀNOTAIS
TERITORIJAS LABIEKĀRTOJUMS

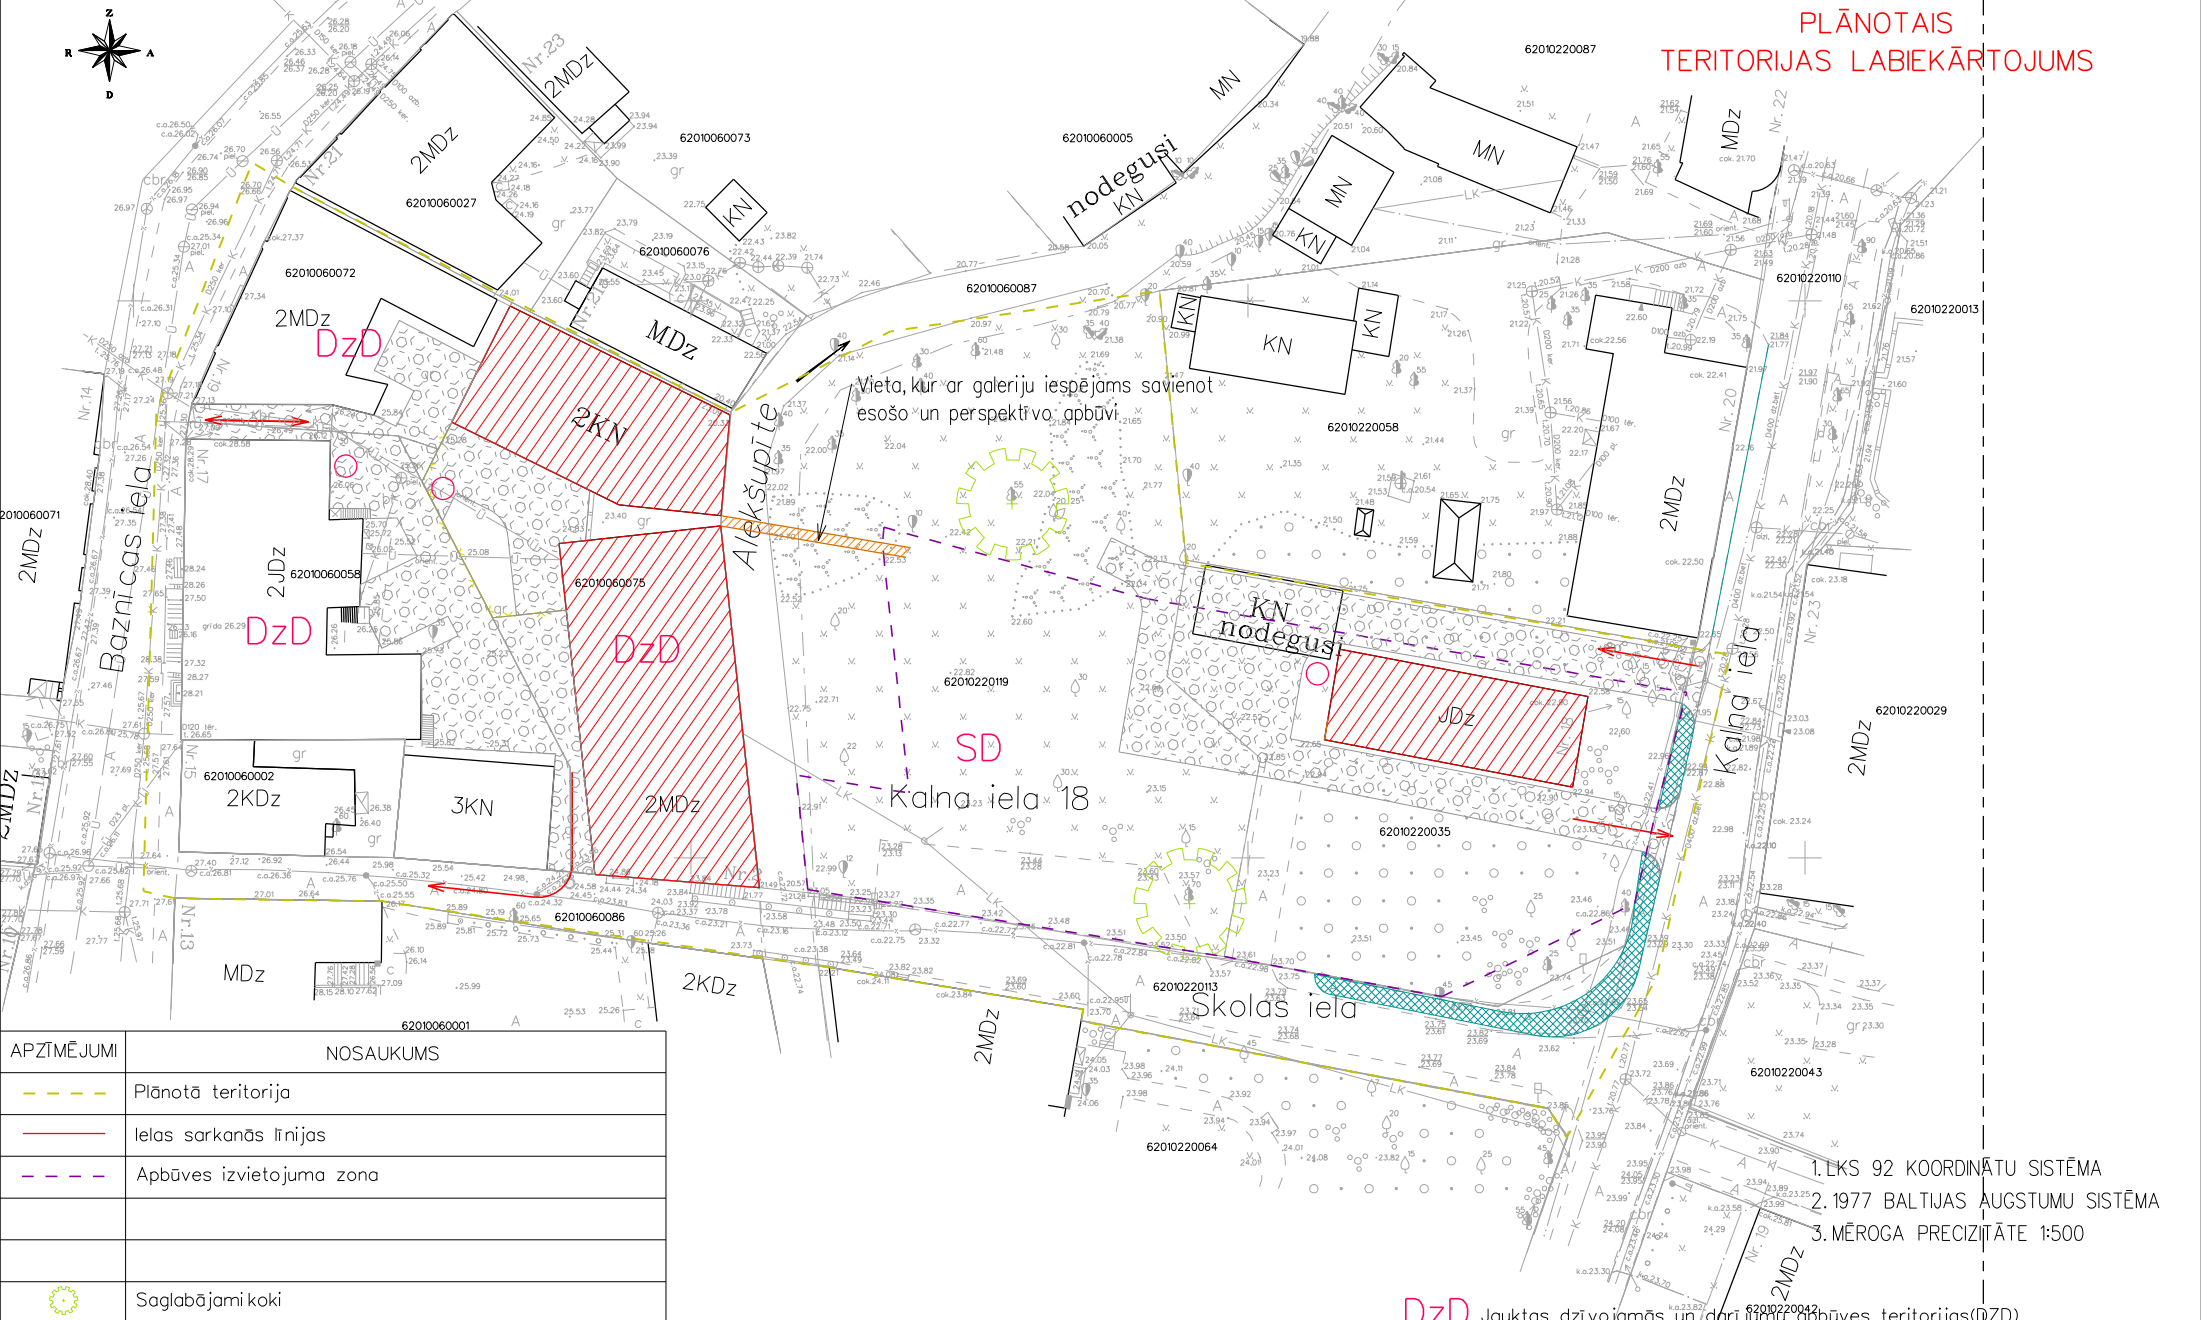

APZĪMĒJUMI	NOSAUKUMS
	Plānotā teritorija
	ielas sarkanās līnijās
	Apbūves izvietojuma zona
	Saglabājami koki
	Ēkas kurām tiek izstrādāti rekonstrukcijas projekti
	Iespējamais žogu novietojums
	Kustības virzieni
	Ietves
	Ceļi un laukumi pagalmos
	Atkritumu konteineru novietnes

1. LKS 92 KOORDINĀTU SISTĒMA
2. 1977. BALTIJAS AUGSTUMU SISTĒMA
3. MĒROGA PRECIZITĀTE 1:500

DzD Jauktas dzīvojamās un darījumu apbūves teritorijas (DzD)
SD Sabiedrisko un darījumu iestāžu apbūves teritorijas (SD)

Posūti tājs: SIA "ITA Konsultants"	DETĀLPLĀNOJUMS - TERITORIJAS PLĀNOJUMA GROZĪJUMI KULTŪRĀ, SKOLAS IELAS ZAĻĀ ZONA	Mērogs	Lapa	Lapas
Izpildi tājs: IJ "U-PROJEKTS"		M 1:500	3	7
Arhitekts: D. Celmiņa	2004	PLĀNOTAIS TERITORIJAS LABIEKĀRTOJUMS		