


APZĪMĒJUMI	
	Detālplānojuma teritorijas robeža
	Esošā zemes vienības robeža
<b>62600010026</b>	Zemes gabala kadastra numurs
<b>A4</b>	Plānotā zemes gabala adrese
1780 kv.m	Plānotā zemes gabala platība
	Plānotā zemes gabala robeža
	Būvvalde
	Ielas sarkanā līnija
	Plānotā iela
	Iespējamais galvenās ēkas izvietojums
	Vēlamiē dzi vāzoga/ kokaugu stādījumi
	Plānotās ielas šķēsgriezuma vieta
	Pārvirojama elektrisko tīklu 20kV gaisvadu līnija, ieguldāma kabeļos
	Pārvirojama elektronisko sakaru kabeļu līnija, ieguldāma kabeļos
	Jaunbūvējama elektrisko tīklu transformatoru apakšstacija
TERITORIJAS PLĀNOTĀ (ATĻAUTĀ) IZMANTOŠANA (Saskaņā ar Kurmāles pagasta teritorijas plānojumu)	
	Ģimeņu māju apbūves teritorija
	Jauktas publisko, darījumu iestāžu un dzīvojamās apbūves teritorija
PLĀNOTĀS AIZSARGJOSLAS UN APRŪTINĀJUMI	
	020101 - aizsargjoslas teritorija gar ūdensvadu
	020103 - aizsargjoslas teritorija gar pašteses kanalizācijas vadu
	020401 - aizsargjoslas teritorija gar pazemes elektronisko sakaru tīklu līnijām un kabeļu kanalizāciju
	020502 - aizsargjoslas teritorija gar elektrisko tīklu kabeļu līniju
	020601 - aizsargjoslas teritorija gar pazemes siltumvadu
	020505 - aizsargjoslas teritorija gar elektrisko tīklu transformatoru apakšstaciju
	02030302 - aizsargjoslas teritorija gar valsts 1. šķiras autoceļu
	02030303 - aizsargjoslas teritorija gar valsts 2. šķiras autoceļu

PEZĪMES  
 1. LKS 92 KOORDINĀTU SISTĒMA  
 2. BALTIJAS AUGSTUMU SISTĒMA  
 3. PAMATNES MĒROGA PRECIZITĀTE 1:500  
 4. KADAŠTRA INFORMĀCIJA ATBLĪST VZD KADAŠTRA KARTEI

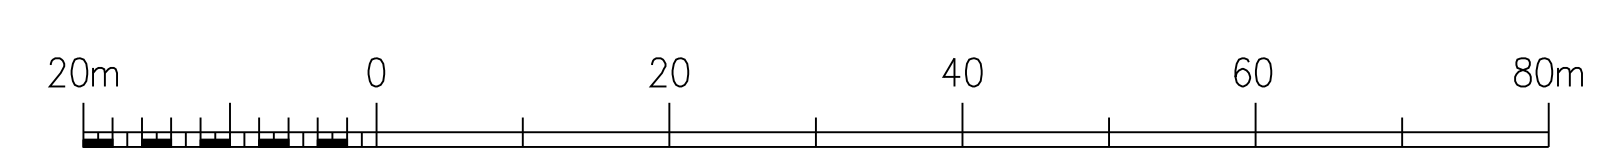

DETĀLPLĀNOJUMU NODALĀ			
Izstrādes vadītāja	Sertifikāta nr. 10-1015	I. Butāne	2008
Arhitekta	I. Butāne		2008
Plānotāja	S. Astiča		2008

Posūti jūms	Detālplānojums nekustamojām īpašībām "OZOLĀNE" 2.z.v. Kurmāles pagastā, Kuldīgas rajonā
Posūtītājs	SIA "Ozolaines muiža"
Līguma nr.	33-7-00159, 19.10.2007.
Lapas nosaukums	TERITORIJAS PLĀNOTĀ (ATĻAUTĀ) IZMANTOŠANA

**METNUM**  
 reģ.Nr.40003388748  
 Vienības gatve 87, Rīga, LV-1004  
 SIA "Metnum" Kuldīgas birojs  
 Liepājas iela 7, Kuldīga, LV-3301  
 t. 3320743, ineta.butane@metnum.lv

LKS-92	mēroga koeficients	0.999798
Mērogs	Lapa	Lapu skaits
1:1000	2	7