


Pieslēgums
pie esošās
gaisvadu
līnijas

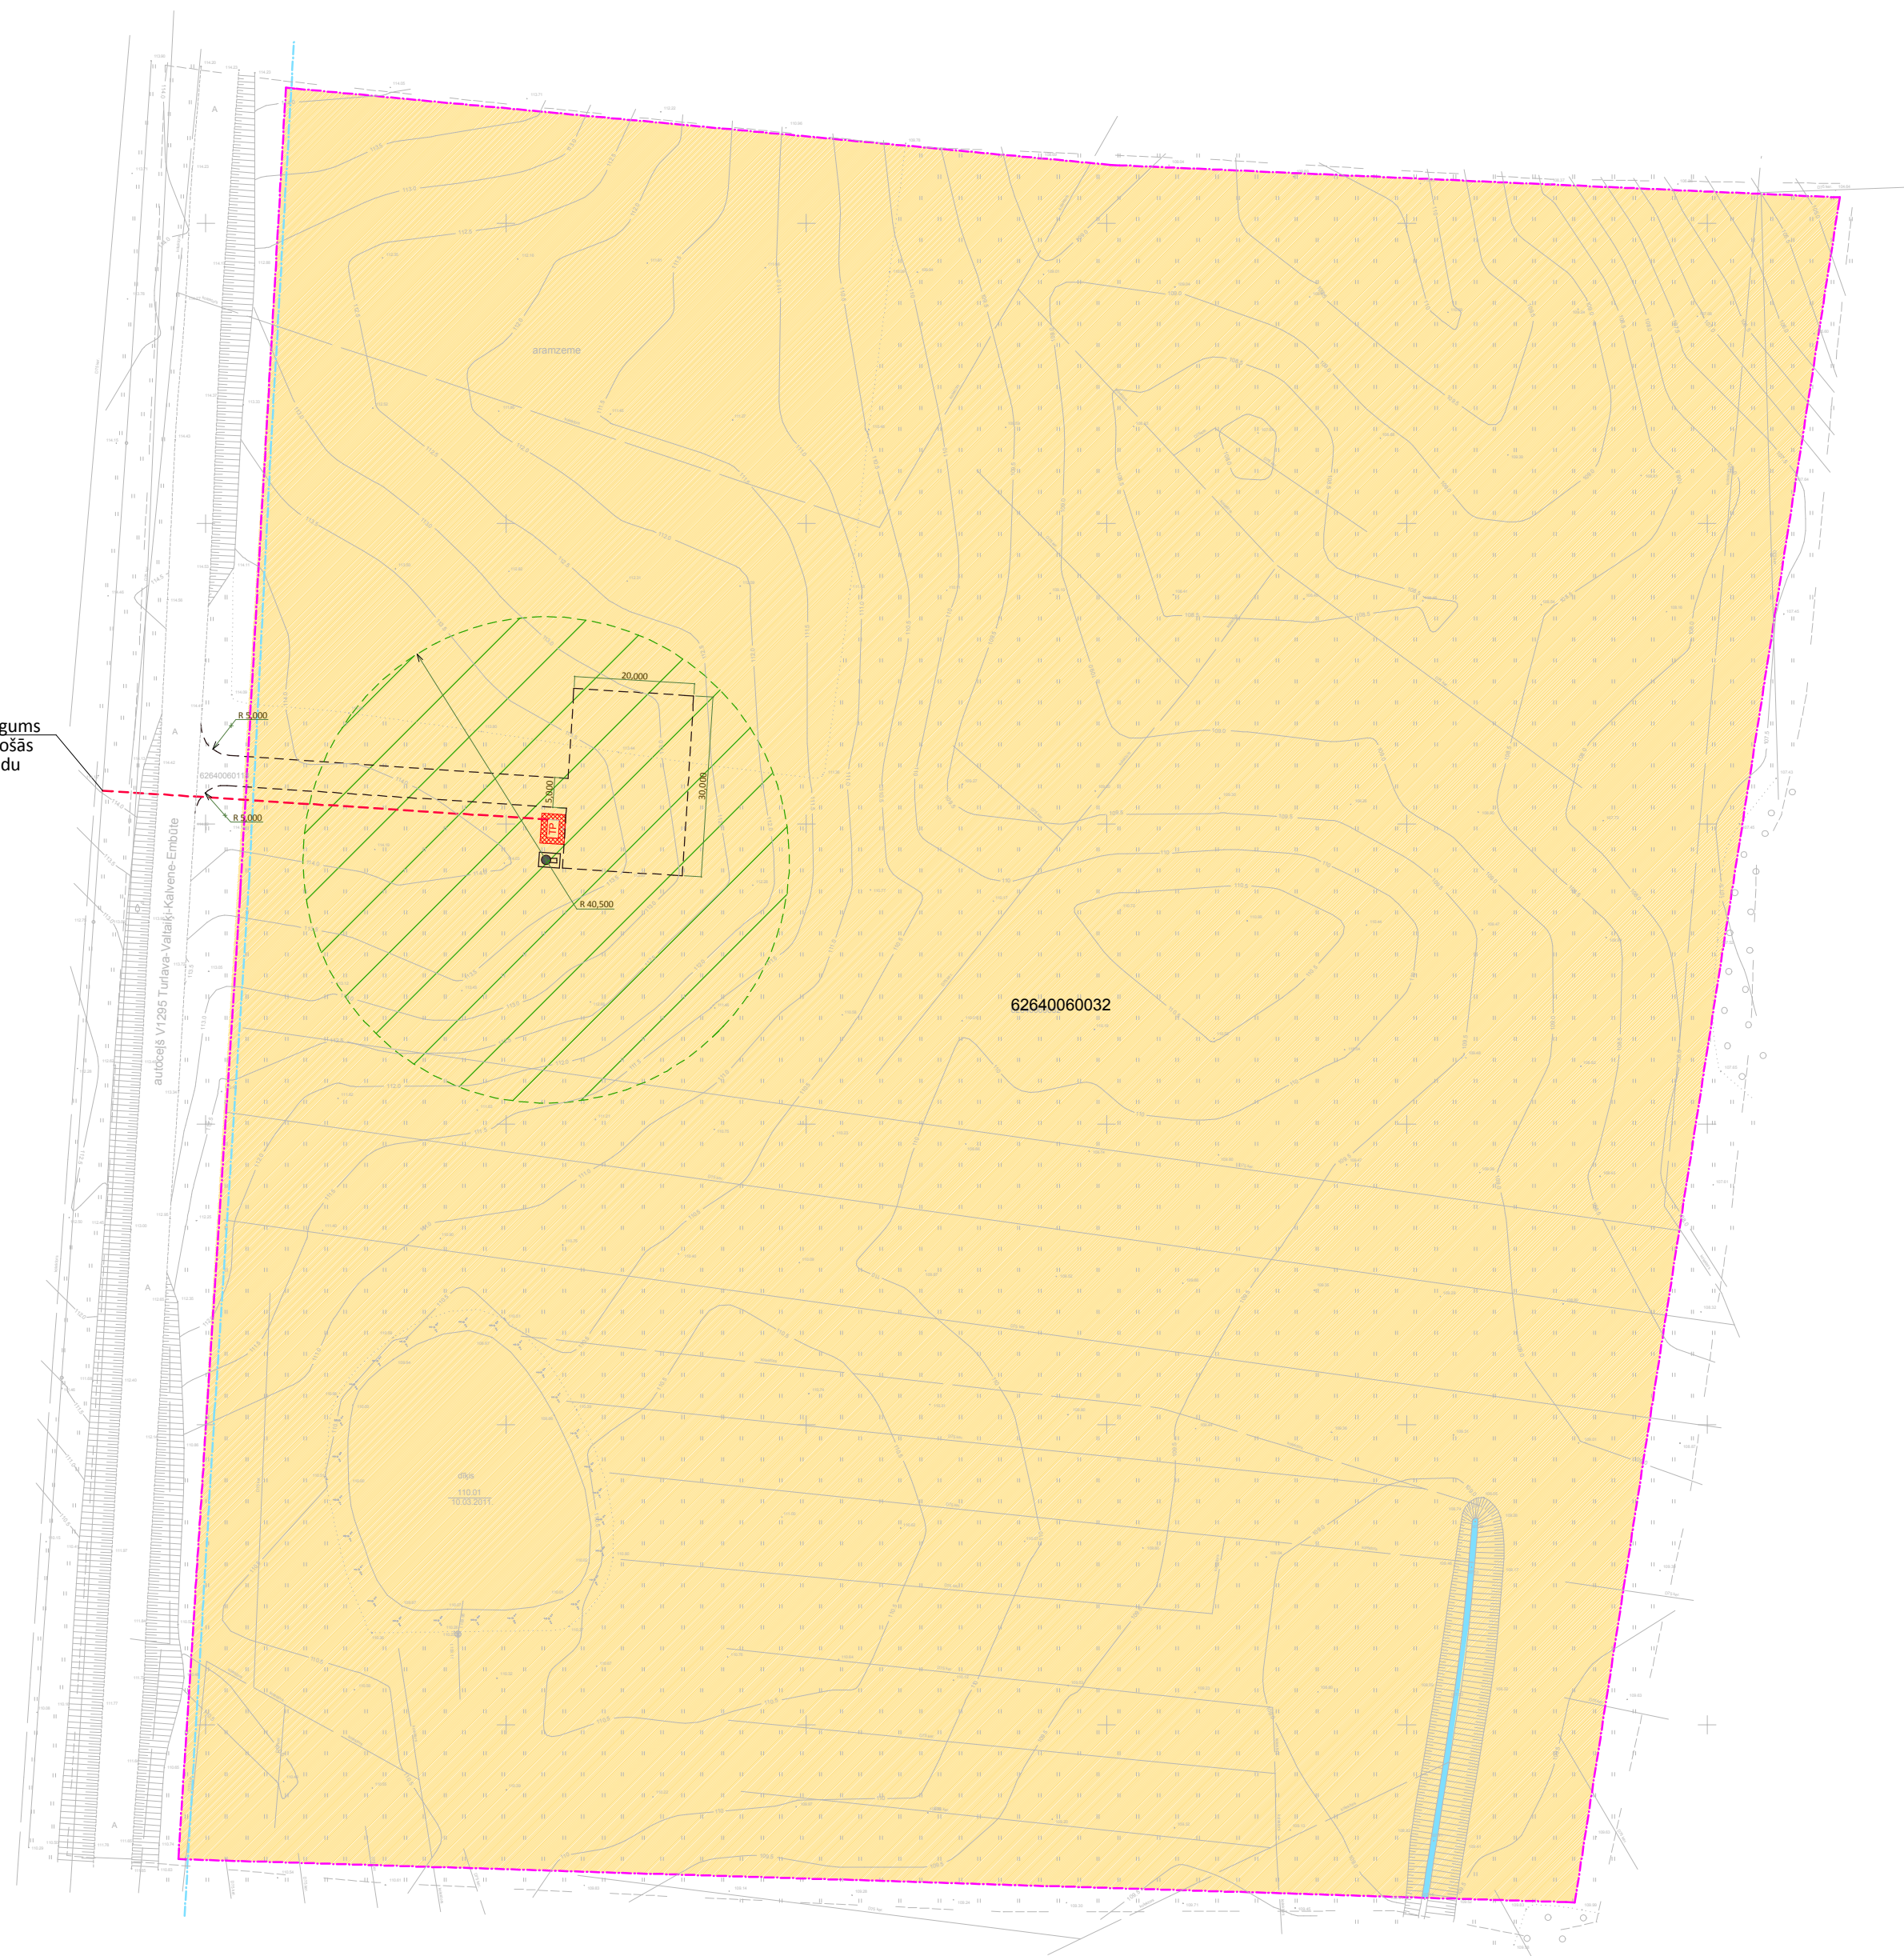

APZĪMĒJUMI

- esoša zemes gabala robeža
- detālplānojuma robeža
- plānotā brauktuve
- plānotais vēja ģenerators
- aizsargjosla ap plānoto vēja ģeneratoru
- plānotais augstsprieguma elektrokabelis
- plānotā transformatora apakšstacija
- plānotās transformatora apakšstacijas aizsargjosla
- lauksaimniecībā izmantojamās teritorijas
- ūdenssaimniecībā izmantojamās teritorijas

Plāns sastādīts LKS92TM koordinātu sistēmā
Plāns sastādīts uz SIA "Ģeodēzists" izstrādāta topogrāfiskā plāna

Detālplānojums nekustamajam īpašumam „Sidrabes” daļai no zemes vienības ar kadastra apzīmējumu 62640060032, Laidu pagasts, Kuldīgas novads - 6 ha kopplatībā.

Pasūtītājs: z/s "Sidrabes"		GALVENAIS PLĀNS	M 1:1000	
PROJ.VAD.	A.KRASIŅŠ		Pasūtījuma Nr.	akp-11-02
IZSTRĀD.	A.KRASIŅŠ		Arhīva reģ. Nr.	

"A. Krastiņa Projekts"

SIA "A. Krastiņa Projekts" Vienotais reģistr. Nr. 5120302272 Būvkomersanta reģistrācijas Nr. 0352-R

REDAKCIJA	LAPA	LAPAS
1	5	5