


DURVJU PRETSKATS

M 1:20

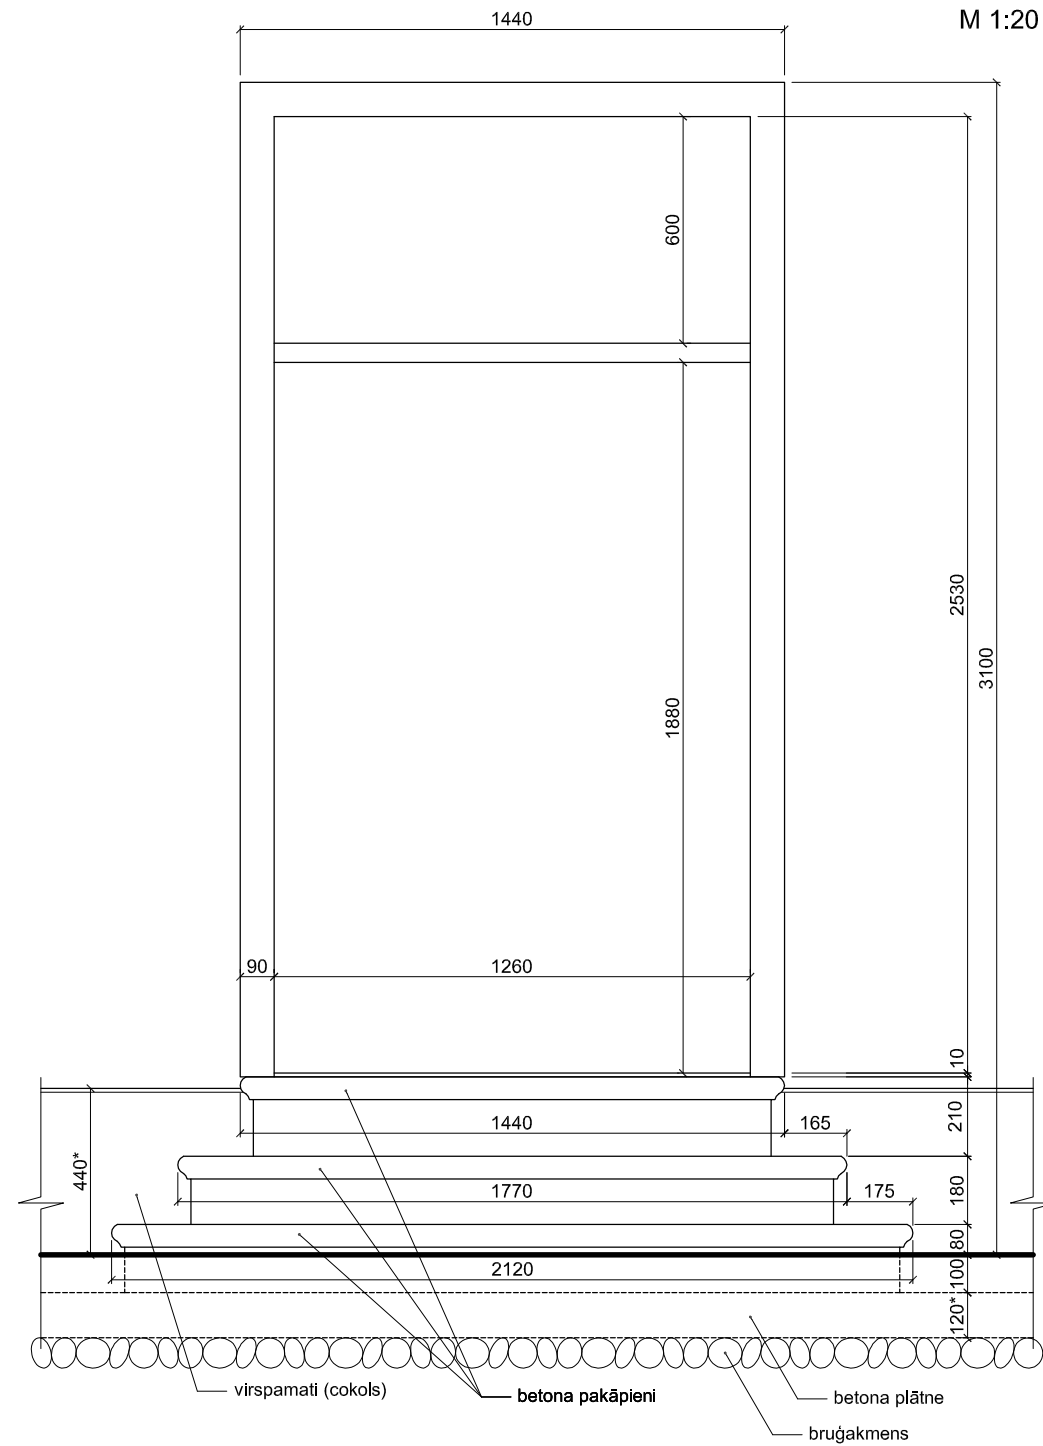

GALVENĀS IEEJAS DURVIS


FOTOFIKSĀCIJAS



PAKĀPIENU UN COKOLA FRAGMENTS

ŠĶĒRSGRIEZUMS


M 1:20

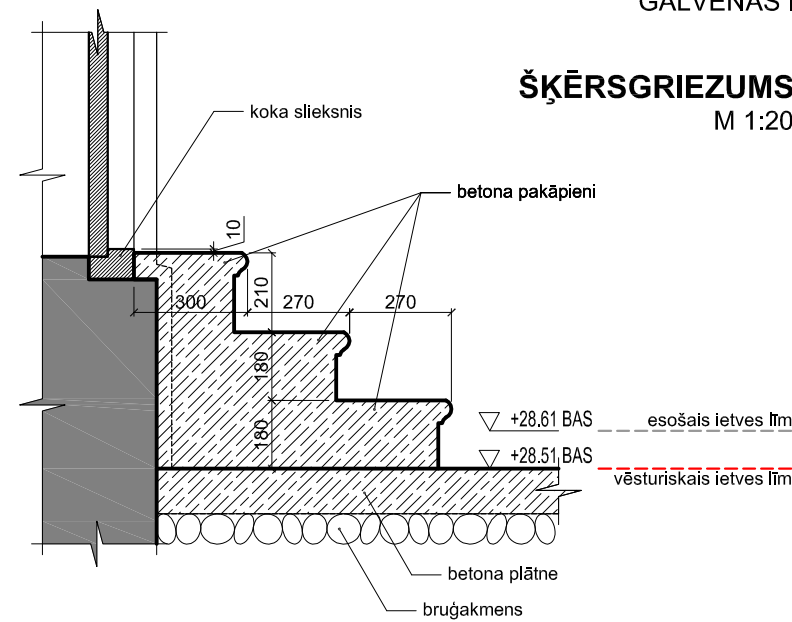


PAKĀPIENU ATSEGŠANA

KĀPŅU VIRSSKATS

M 1:20

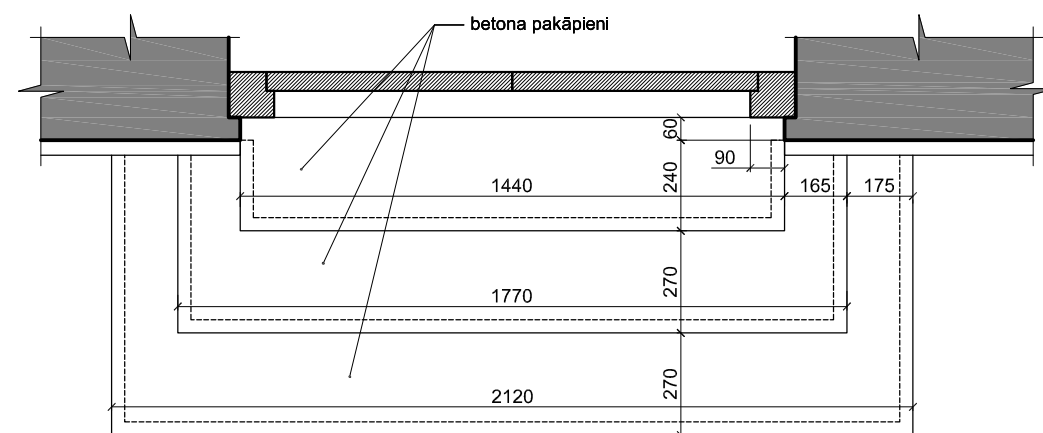

Pasūtītājs: <i>Kuldīgas novada pašvaldība</i> Baznīcas iela 1, Kuldīga, Kuldīgas novads, LV-3301		Objekts: L.Paegles ielas posma no Dzīrmavu Itdz Ralpa ielai, Mucenieku ielas posma no Dzīrmavu Itdz Jelgavas ielai, Sīkrundas ielas krustojuma ar Jelgavas ielu, Jelgavas ielas posma no Mucenieku Itdz Ganību ielai, Sīkrundas ielas posma no Jelgavas ielas Itdz Ganību ielas aplīm rekonstrukcija		 Rīga, Kalvenes iela 22a Tālr.: +371 67322333 Fakss: +371 67828366 ©All rights reserved. ©Izmantojams saskaņā ar autoritātes likumu						
Arhitekts: <i>Lāsma Ledīga</i> 12.11.2012.		Adrese: <i>L. Paegles, Mucenieku, Jelgavas un Graudu ielas, Kuldīga</i>								
Lapas nosaukums: <i>Arhitektoniski mākslinieciskā izpēte, uzmērījuma rasējumi</i> Jelgavas iela 25		Līguma nr.: <i>S-620/2012</i> Arhīva nr.: <i>S-620/2012</i> Mērogs: <i>1:20</i>		<table border="1"> <tr> <td>Stadija</td> <td>Lapas</td> <td>Ras. Nr.</td> </tr> <tr> <td><i>TP</i></td> <td><i>19</i></td> <td><i>UR-05</i></td> </tr> </table>	Stadija	Lapas	Ras. Nr.	<i>TP</i>	<i>19</i>	<i>UR-05</i>
Stadija	Lapas	Ras. Nr.								
<i>TP</i>	<i>19</i>	<i>UR-05</i>								