



BRĪVSTĀVOŠIE MISIŅA KONTEINERI NO SIA "K2Z" PROJEKTA


PUĶŪ PODI Nr. 9 (1500 x 1500mm, H-800mm) - 11 gb.  
M 1:20

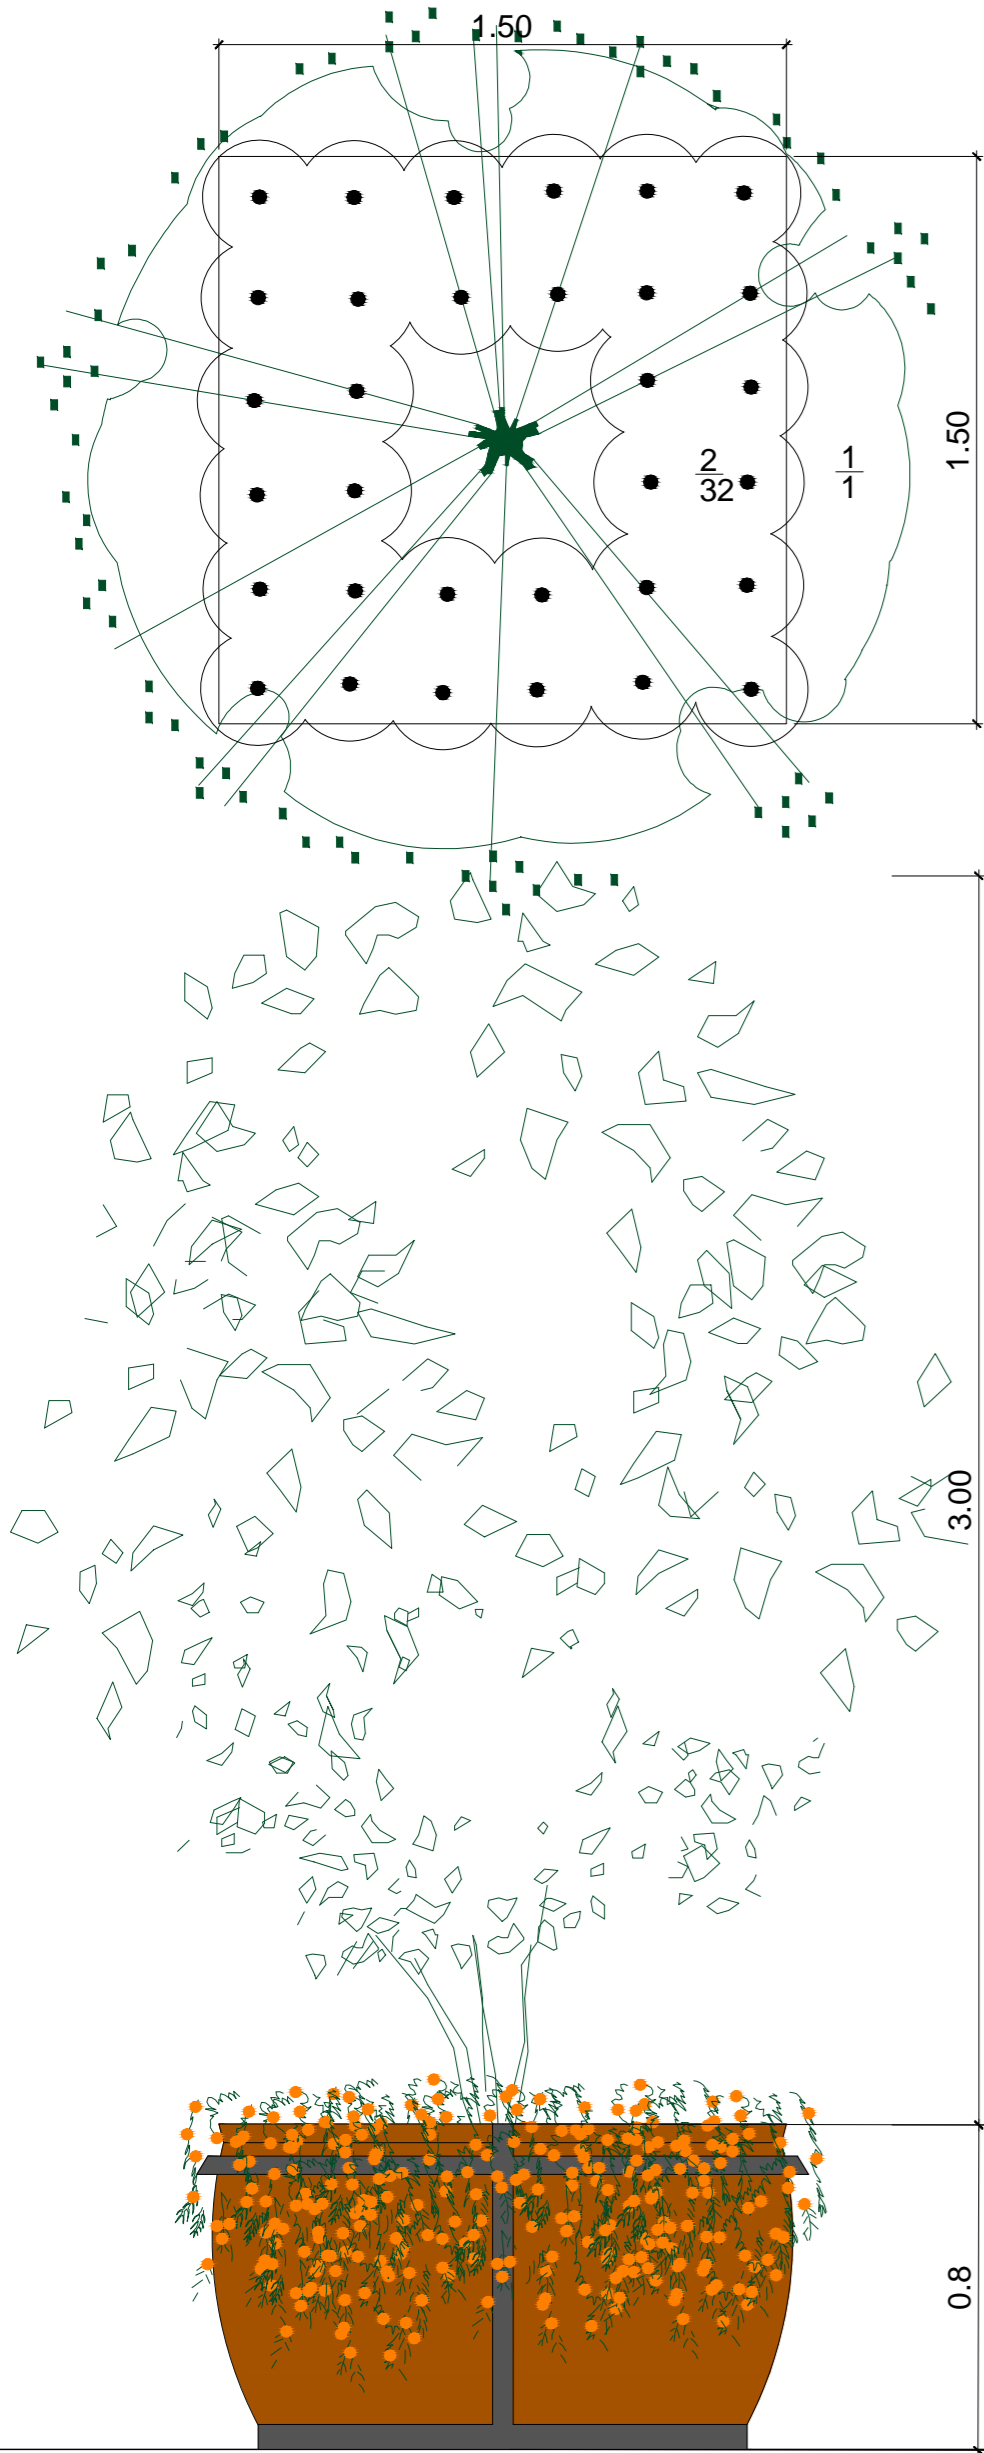


PUĶŪ PODI Nr. 12 (1250 x 625mm, H-500mm) - 28 gb.  
M 1:10

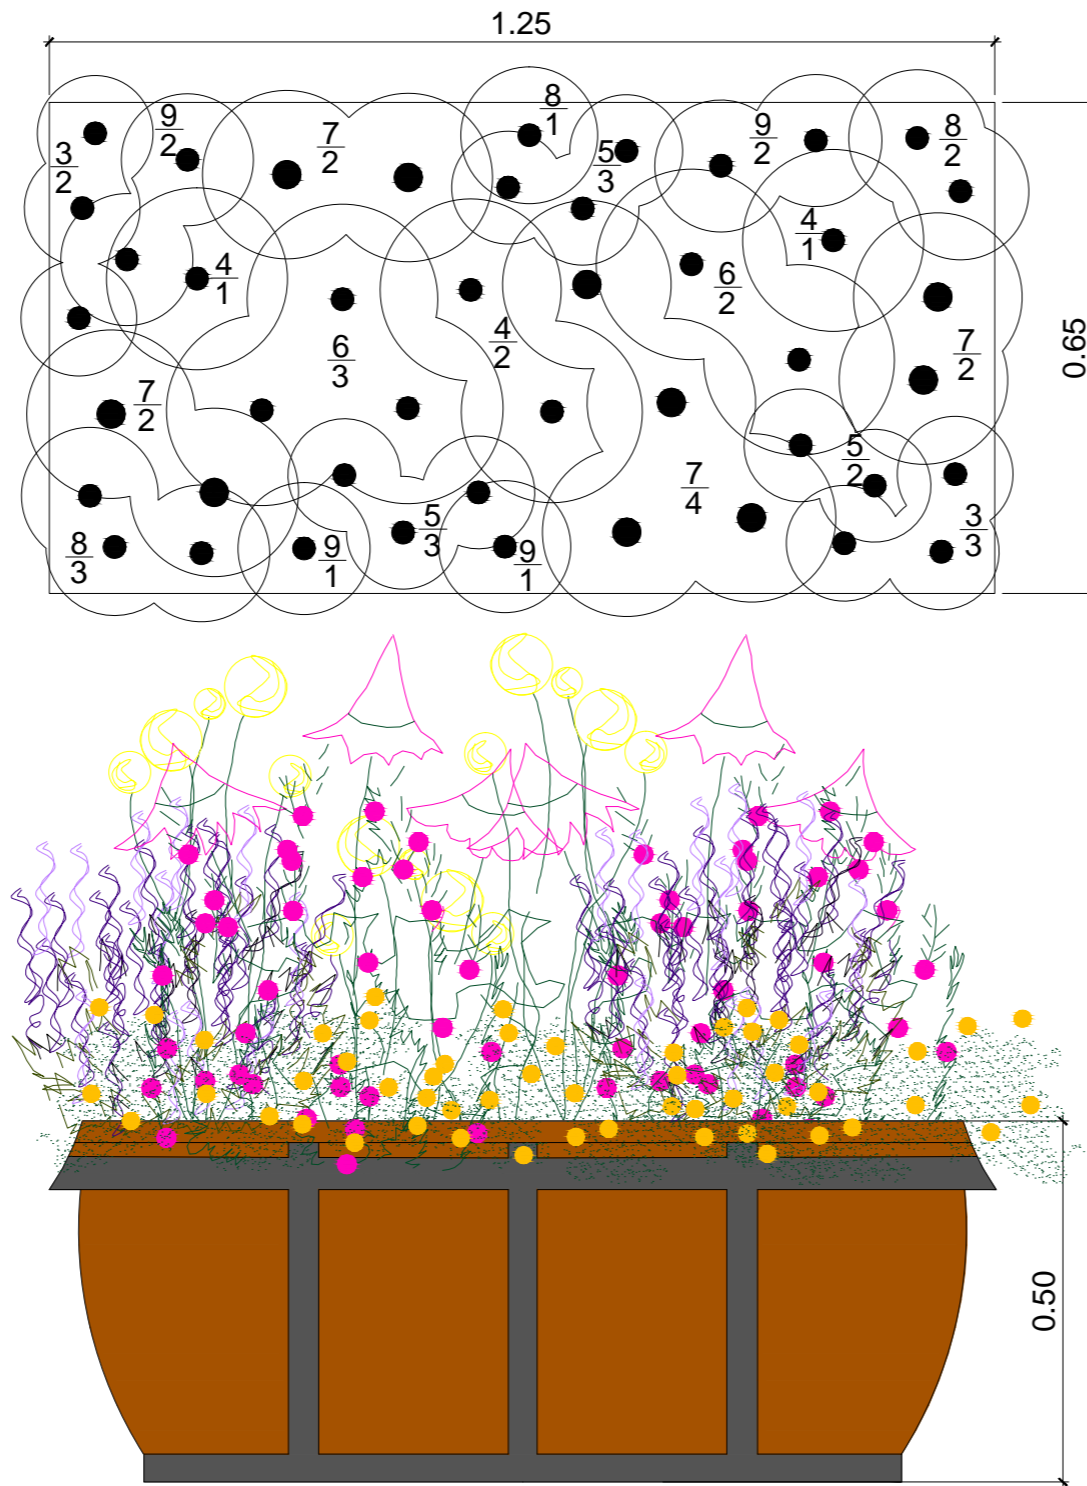

PUĶŪ PODI Nr. 3 (625 x 625mm, H-500mm) - 14 gb.  
M 1:10

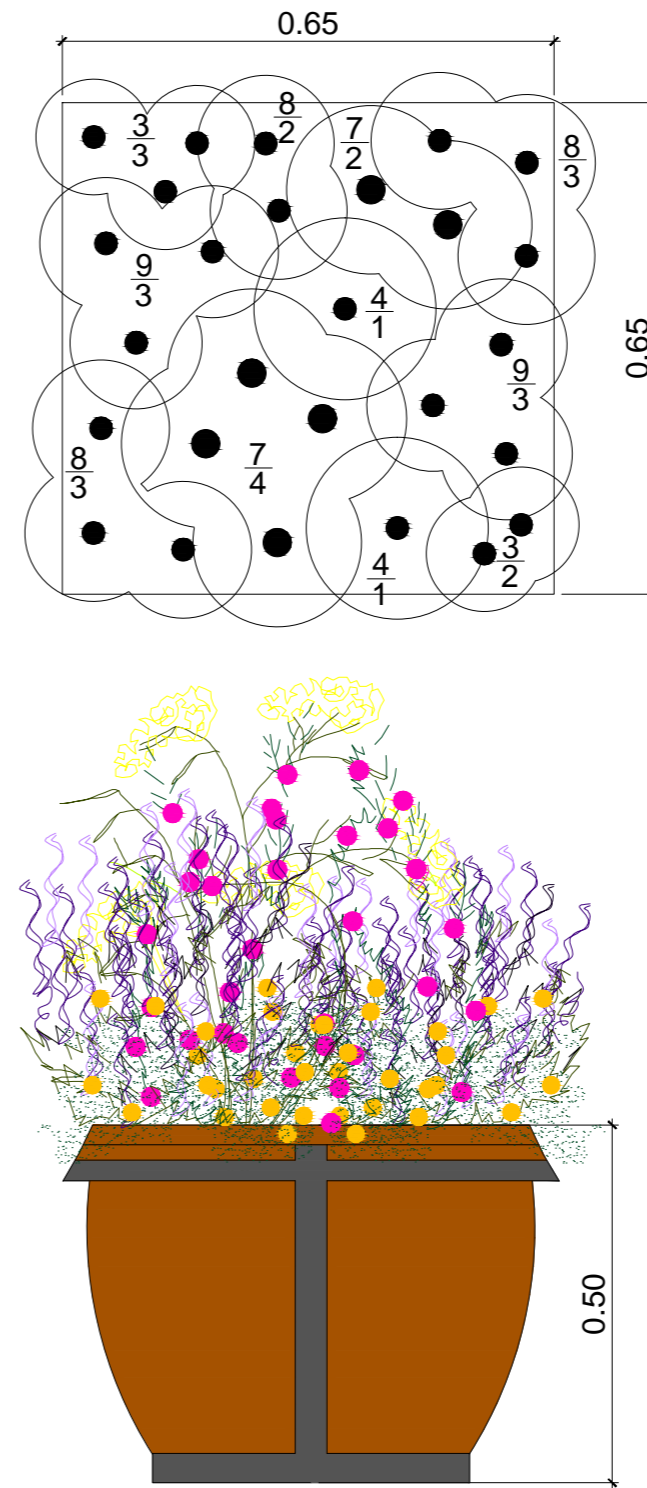

PUĶŪ PODI Nr. 14 (350 x 350mm, H-300mm) - 35 gb.  
M 1:10

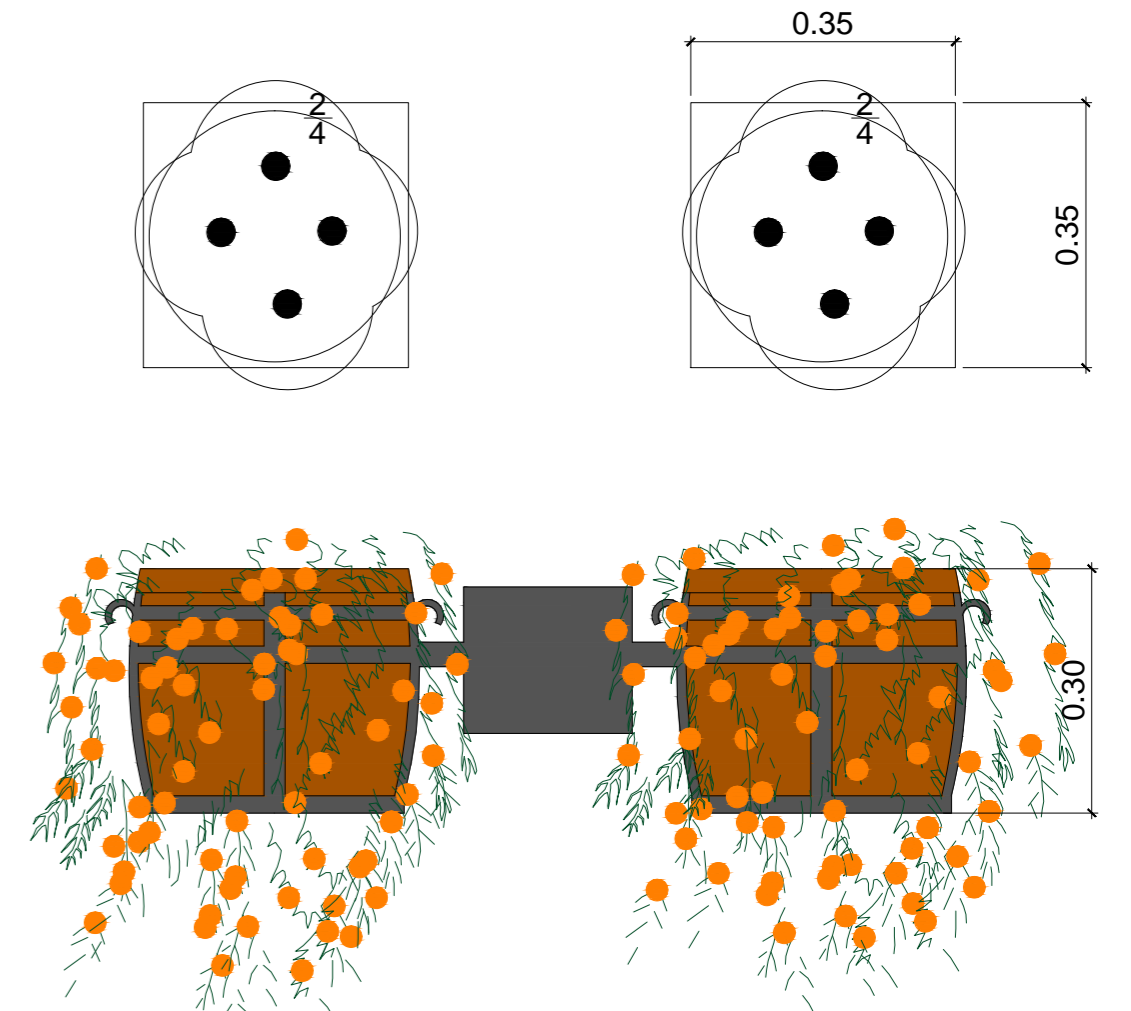

ATLIKUŠAJIEM NESNIEGTA IZMĒRA 6 PUĶŪPDIEM  
IZMANTOT PUĶŪPĀDUS NR.12 UN 3 PAREDZĒTO AUGU  
SORTIMENTU AR ANALOGIEM STĀDĪŠANAS ATTĀLUMIEM.

AUGU SPECIFIKĀCIJA

Nr.	Latīniskais nosaukums	Latviskais nosaukums	Augšanas periods	H (mm)	Vainaga forma	Ziedu krāsa	Ziedēšanas laiks	Gab.
<b>Puķepodi Nr. 9</b>								
1	Cercidiphyllum japonicum	Japānas katsura	daudzgadīgs	~3000	plati piramidāla			11
2	Calibrachoa hybrida Celebration Apricot	Hibrīdās kalibrahijas šķ.	viengadīgs	350	nokarena	oranža	V-IX	352
<b>Puķepodi Nr. 3 un 12</b>								
3	Calendula officinalis 'Calypso Orange'	Ārstnieciskās klingerītes šķ.	viengadīgs	300	stāva	oranža	VI-VIII	238
4	Careopsis grandiflora	Lielziedu brūnactīna	divgadīgs	600	stāva	dzeltena	VI-IX	140
5	Craspedia globosa	Lodveida kraspēdija	viengadīgs	600	stāva	dzeltena	VII-VIII	224
6	Echinacea purpurea 'Rubinstern'	Purpura ehinācijas šķ.	daudzgadīgs*	800	stāva	rozā	VII-VIII	145
7	Gaura lindheimeri 'Gambit Rose'	Lindheimera gaura	viengadīgs	600	stāva	rozā	VII-IX	364
8	Gazania rigens 'Impressa Orange'	Spilgtās gazānijas šķ.	viengadīgs	200	stāva	dzelteni oranža	VI-VIII	280
9	Veronica spicata	Vārpu veronika	daudzgadīgs*	500	stāva	violeta	VI-VIII	252
<b>Puķepodi Nr. 14</b>								
2	Calibrachoa hybrida Celebration Apricot	Hibrīdās kalibrahijas šķ.	viengadīgs	350	nokarena	oranža	V-IX	280

\* daudzgadīgs, kas izmantojams kā viengadīgs

PIEZĪMES UN KOPŠANAS NORĀDĪJUMI

- Zīmējumus nedrīkst mērit. Lasīt rakstiskos izmērus;
- Visus izmērus precizēt uz būves pirms detaļu un izstrādājumu pasūtīšanas un izgatavošanas.
- Jebkuras izmaiņas vai atkāpes no būvprojekta rakstiski saskaņot ar arhitektu un ainavu arhitektu.
- Apstādījumiem nodrošināt regulāru, profesionālu kopšanu veģetācijas sezonas laikā;
- Nodrošināt stādu pasūtīšanu vienu gadu pirms objekta ierīkošanas;
- Bagātīgas ziedēšanas veicināšanai neļaut viengadīgajām puķēm nogatavināt sēklas un regulāri nogriezt noziedējušos ziedus;
- Regulāri laistīt augus logu konteineros un brīvstāvošajos konteineros, nerasināt ziedus;
- Veģetācijas sezonas laikā regulāri mēslot viengadīgās puķes 2x mēnesī;
- Daudzgadīgie augi konteineros pie logiem nav paredzēti pārzīmošanai;
- Nepieļaut kaitēkļu savairošanos. Lietot speciālus līdzekļus savlaicīgi;
- Mitrās un tīklēru profilaksei apsmidzināt puķes ar Tiovitu 2x sezonā vai pie pirmo slimības pazīmju pamanīšanas;
- Sūcējkaitēkļu un lapgraužu profilaksei apsmidzināt puķes ar Decis 2x sezonā vai pie pirmo slimības pazīmju pamanīšanas;
- Mitrās, pelēkās puves, iedegu, plankumainību, fuzariozes apkarošanai lietot Fundazolu 2x sezonā vai parādīties pirmajām slimības pazīmēm;
- Viengadīgajiem augiem kastēs un konteineros paredzēt viengadīgo puķu augsnes substrātu;
- Brīvstāvošos konteineros esošie augi rudenī saglabājami tik ilgi, kamēr to lapotne vai ziedi ir dekoratīvi (piem. salmene);
- Puķu podiem pamatnē nodrošināt ūdens drenāžas atveres un pirms augsnes substrāta iekārt ūdeni drenējošu, bet augsnes smalko daļiņu aizturošu ģeotekstilu, zem kura 1/3 tilpes pilnā ar vidējās frakcijas keramzītu drenāžai;
- Logu konteineru kronsteini demontējami ziemas mēnešos pēc vajadzības;
- Stādījumi projektēti esošajiem puķu podiem;
- Nepieciešamos mezglu risinājumus izstrādā būvuzņēmējs, saskaņojot tos ar arhitektu un ainavu arhitektu pirms konkrētā mezgla izstrādes.

PROJEKTA AUTORS/ATBILDĪGĀS PROJEKTĒTĀJS:			
ADRESE: RĪGA, SKOLAS IELA 30-14, LATVIJA		ZALA LANDSCAPE ARCHITECTS	
WWW.ZALA.LV ZALA@ZALA.LV			
PROJEKTA VADĪTĀJS: LINDA ZAĻĀ		DATUMS/ PARAKSTS: 02.09.2013.	
PASŪTĪTĀJS: KULDĪGAS NOVADA DOME		PASŪTĪTUMA NR.:	
OBJEKTS: APSTĀDĪJUMU KONCEPCIJAS IZSTRĀDE KULDĪGĀ, KULDĪGAS NOVADA,IEPIRKUMA ID NR.KNP/2013/28			
RASĒJUMA NOSAUKUMS: LIEPĀJAS IELAS APSTĀDĪJUMU DETALIZĀCIJA ESOŠOS AUGU KONTEINEROS		DARBA VEIDS: TEHNISKAIS PROJEKTS	
PROJEKTA NR.:		MĒROGS: 1 : 500	
DATUMS: 02.09.2013.	STADIJA: TP	MARKA: TS	LAPAS NR. / LAPU SK.: TS-09 / TS-27
IZSTRĀDĀJA: ainavu arhitekts: LINDA ZAĻĀ ainavu arhitekts: MADARA LEZDĪNA			
FAILA NR/ FILE			