
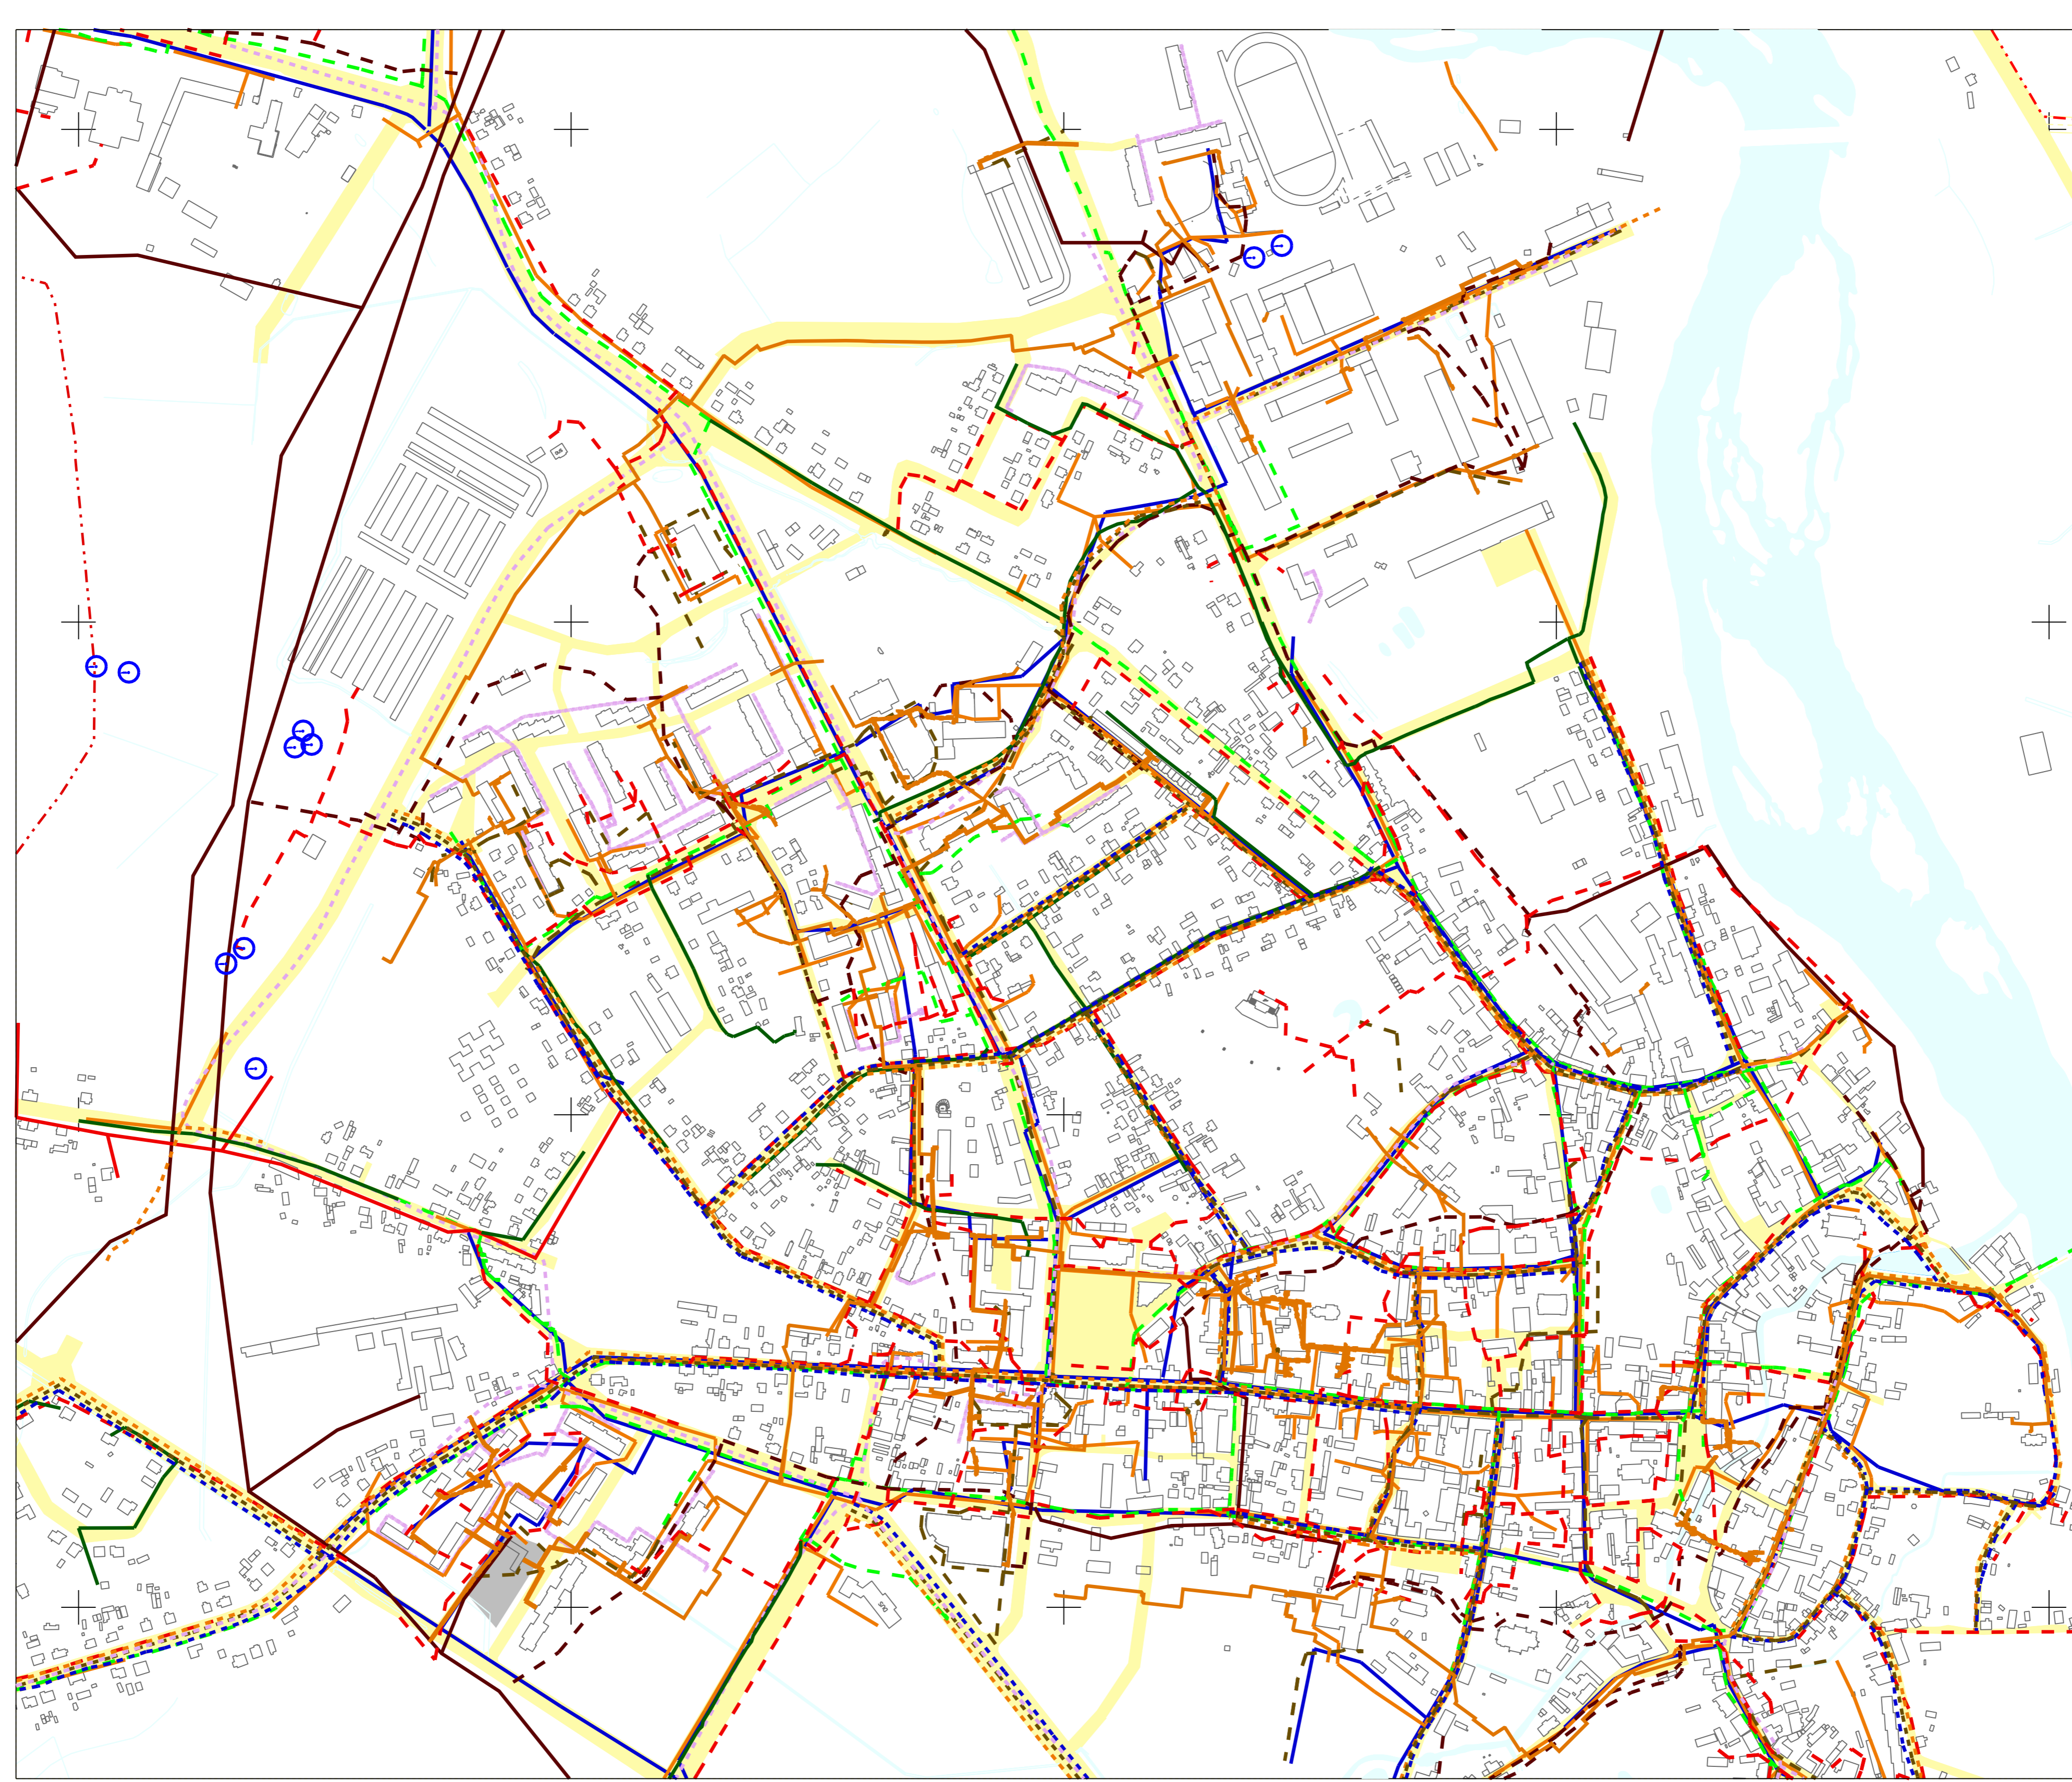


KULDĪGAS PILSĒTAS TERITORIJAS PLĀNOJUMS KOMUNIKĀCIJU PLĀNS

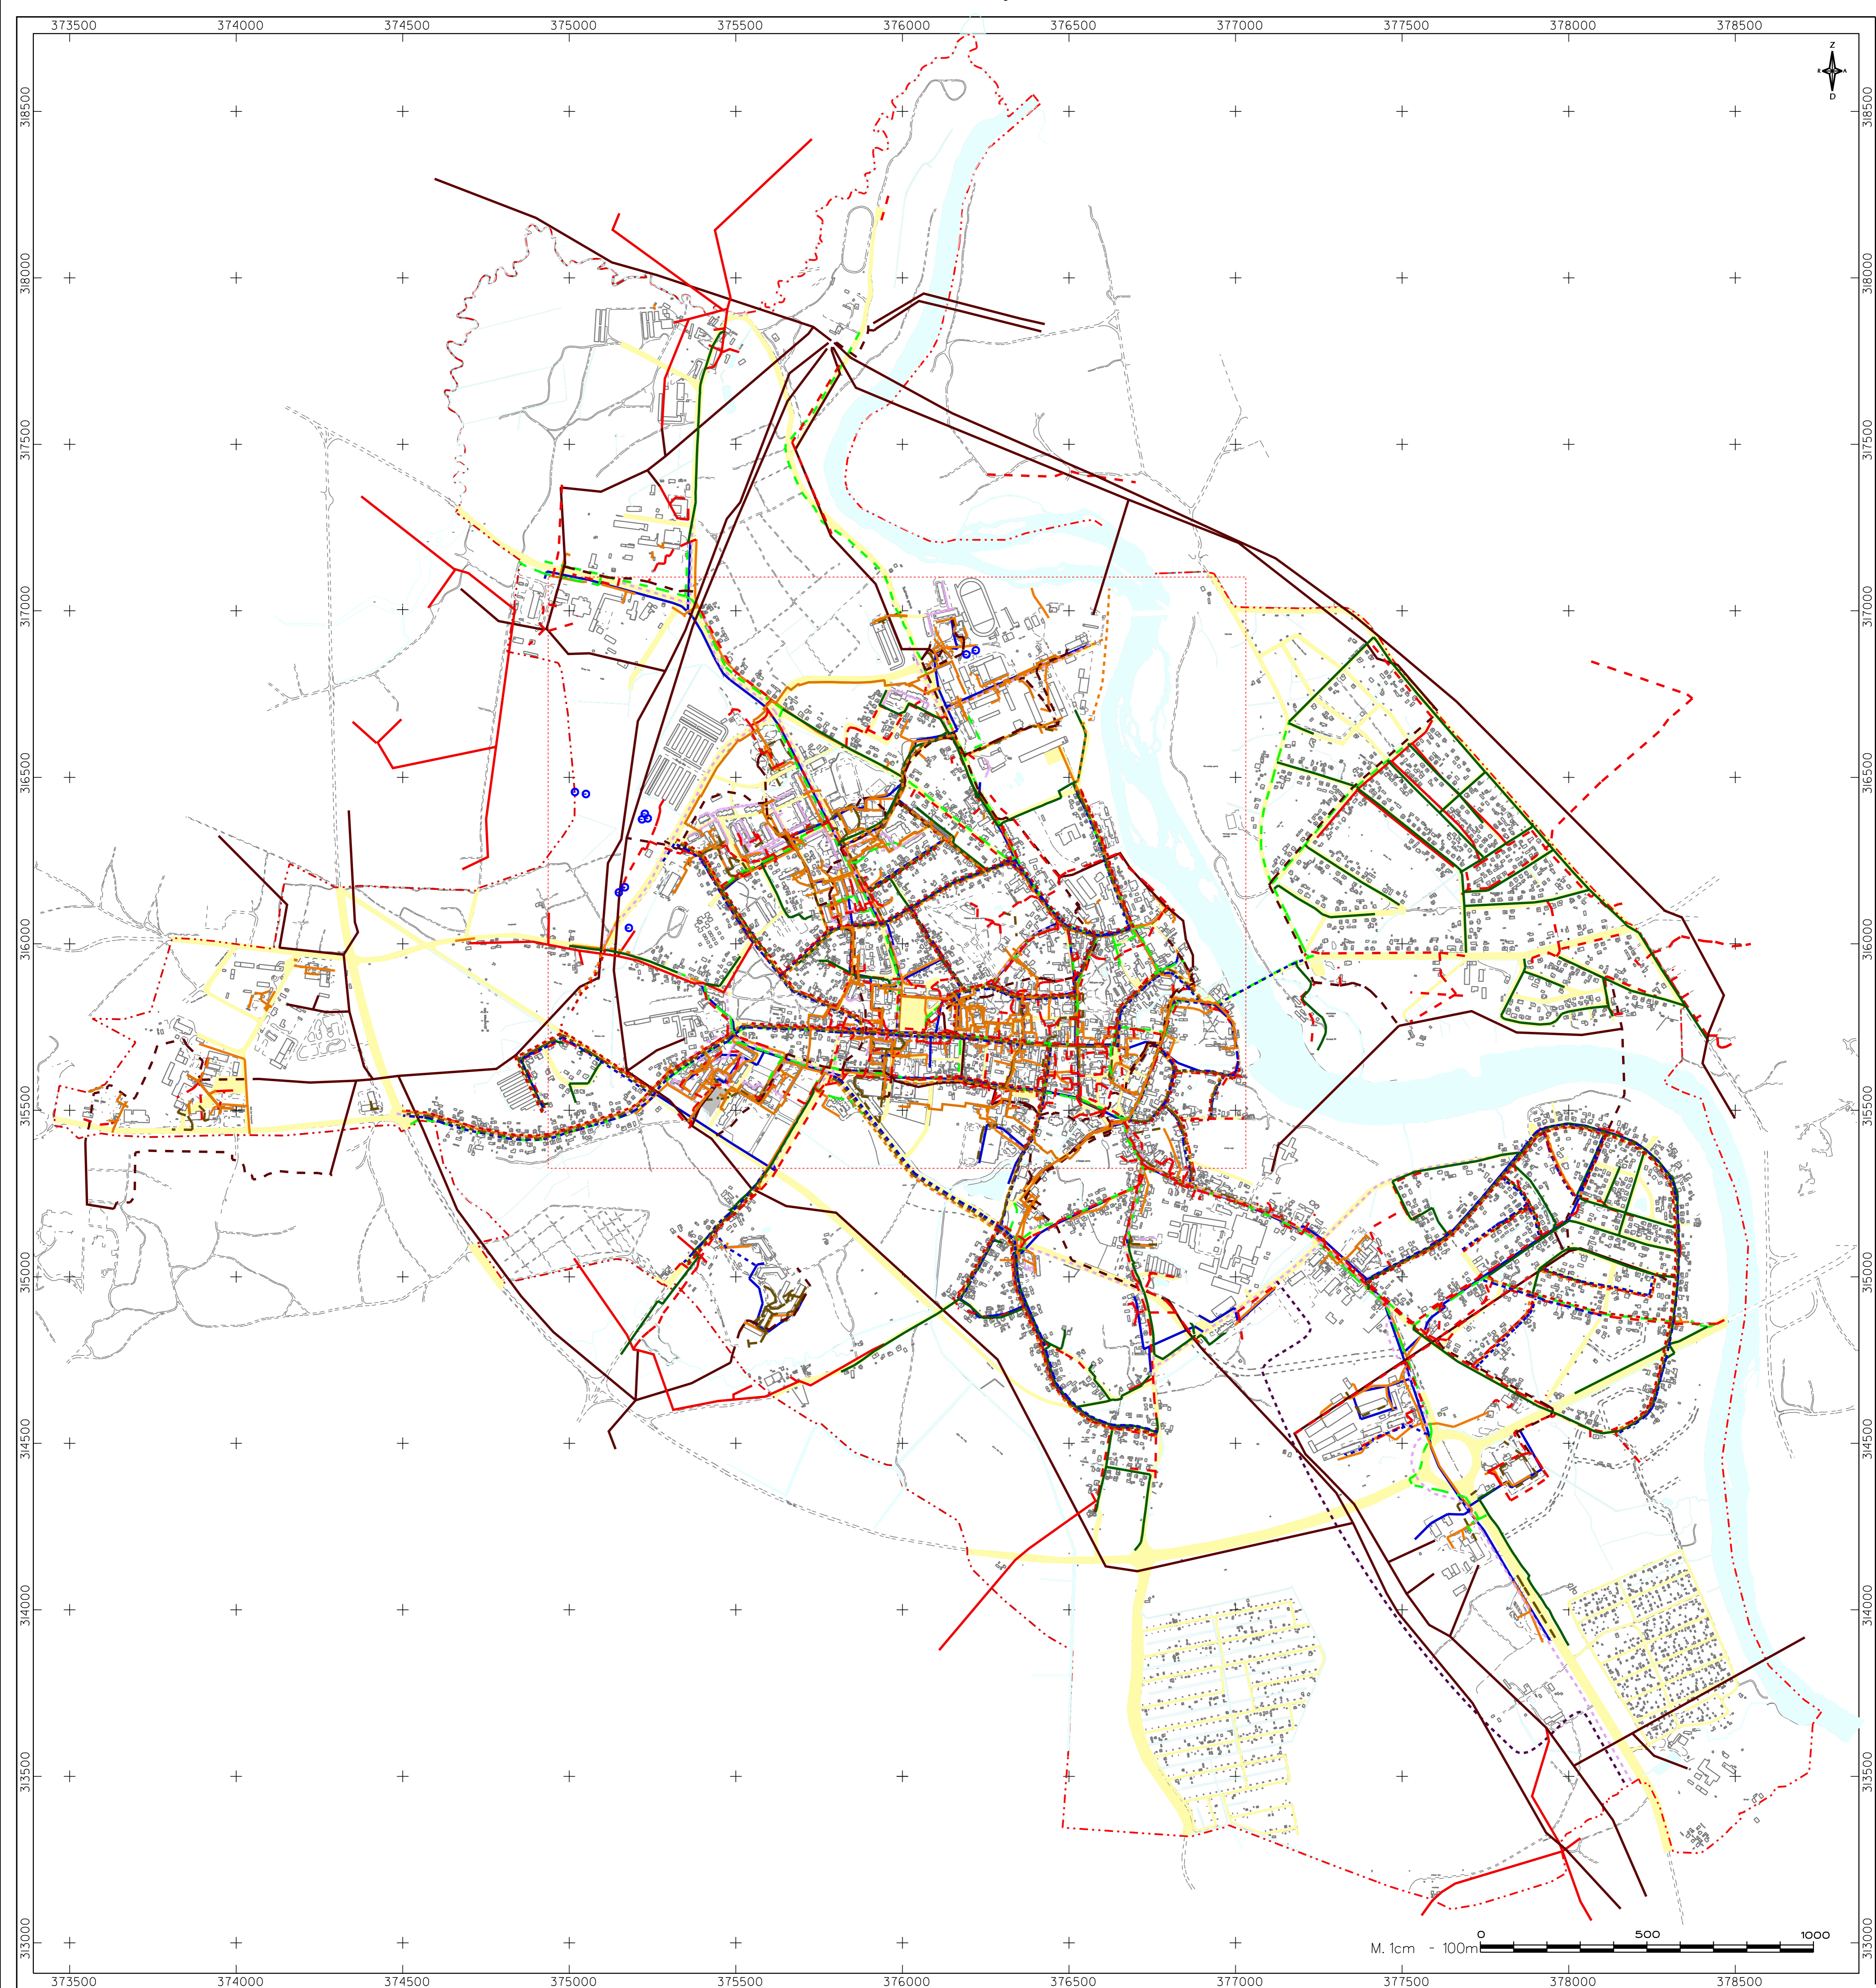

APZĪMĒJUMI:	
ESOŠĀS KOMUNIKĀCIJAS (ORIENTĒJOŠI)	PLĀNOTĀS KOMUNIKĀCIJAS
--- 20kV elektrības kabelis (augstsprieguma)	--- augstspiediena gāzes vads
--- 4kV elektrības kabelis	--- vidējspiediena gāzes vads
--- 20kV gāzes līnija	--- ūdens apgādes tīkls
--- 4kV gāzes līnija	--- kanalizācijas tīkls
--- ūdens apgādes tīkls	--- lietus kanalizācijas tīkls
--- kanalizācija	--- siltumtīkls
--- lietus kanalizācija	■ Iela un stāvlaukumi
--- telefona kanalizācija	■ Ūdensceļi
--- telefona kabelis	■ Ūdensatpūš
--- vidējspiediena gāzes vads	■ Novadgājvi
--- siltumtīkls	--- Pilsētas administratīvā robeža
○ centrālizētos ūdensapgādes arteziāno urbumu akas	

KULDĪGAS PILSĒTAS TERITORIJAS PLĀNOJUMS		Karte piezīmēto koordinātu sistēmā: KS-92TM kartes projekcija: UTM projekcijas nosaukums:	
Karti sastādīja:	Kuldīgas attīstības aģentūra 2010	Lapa	Mērogs
Aigo Tetera		1	1:18000

LR Valsts zemes dienesta kadastrā
datu un informāciju 2002. gada Kuldīgas
teritorijas plānojums