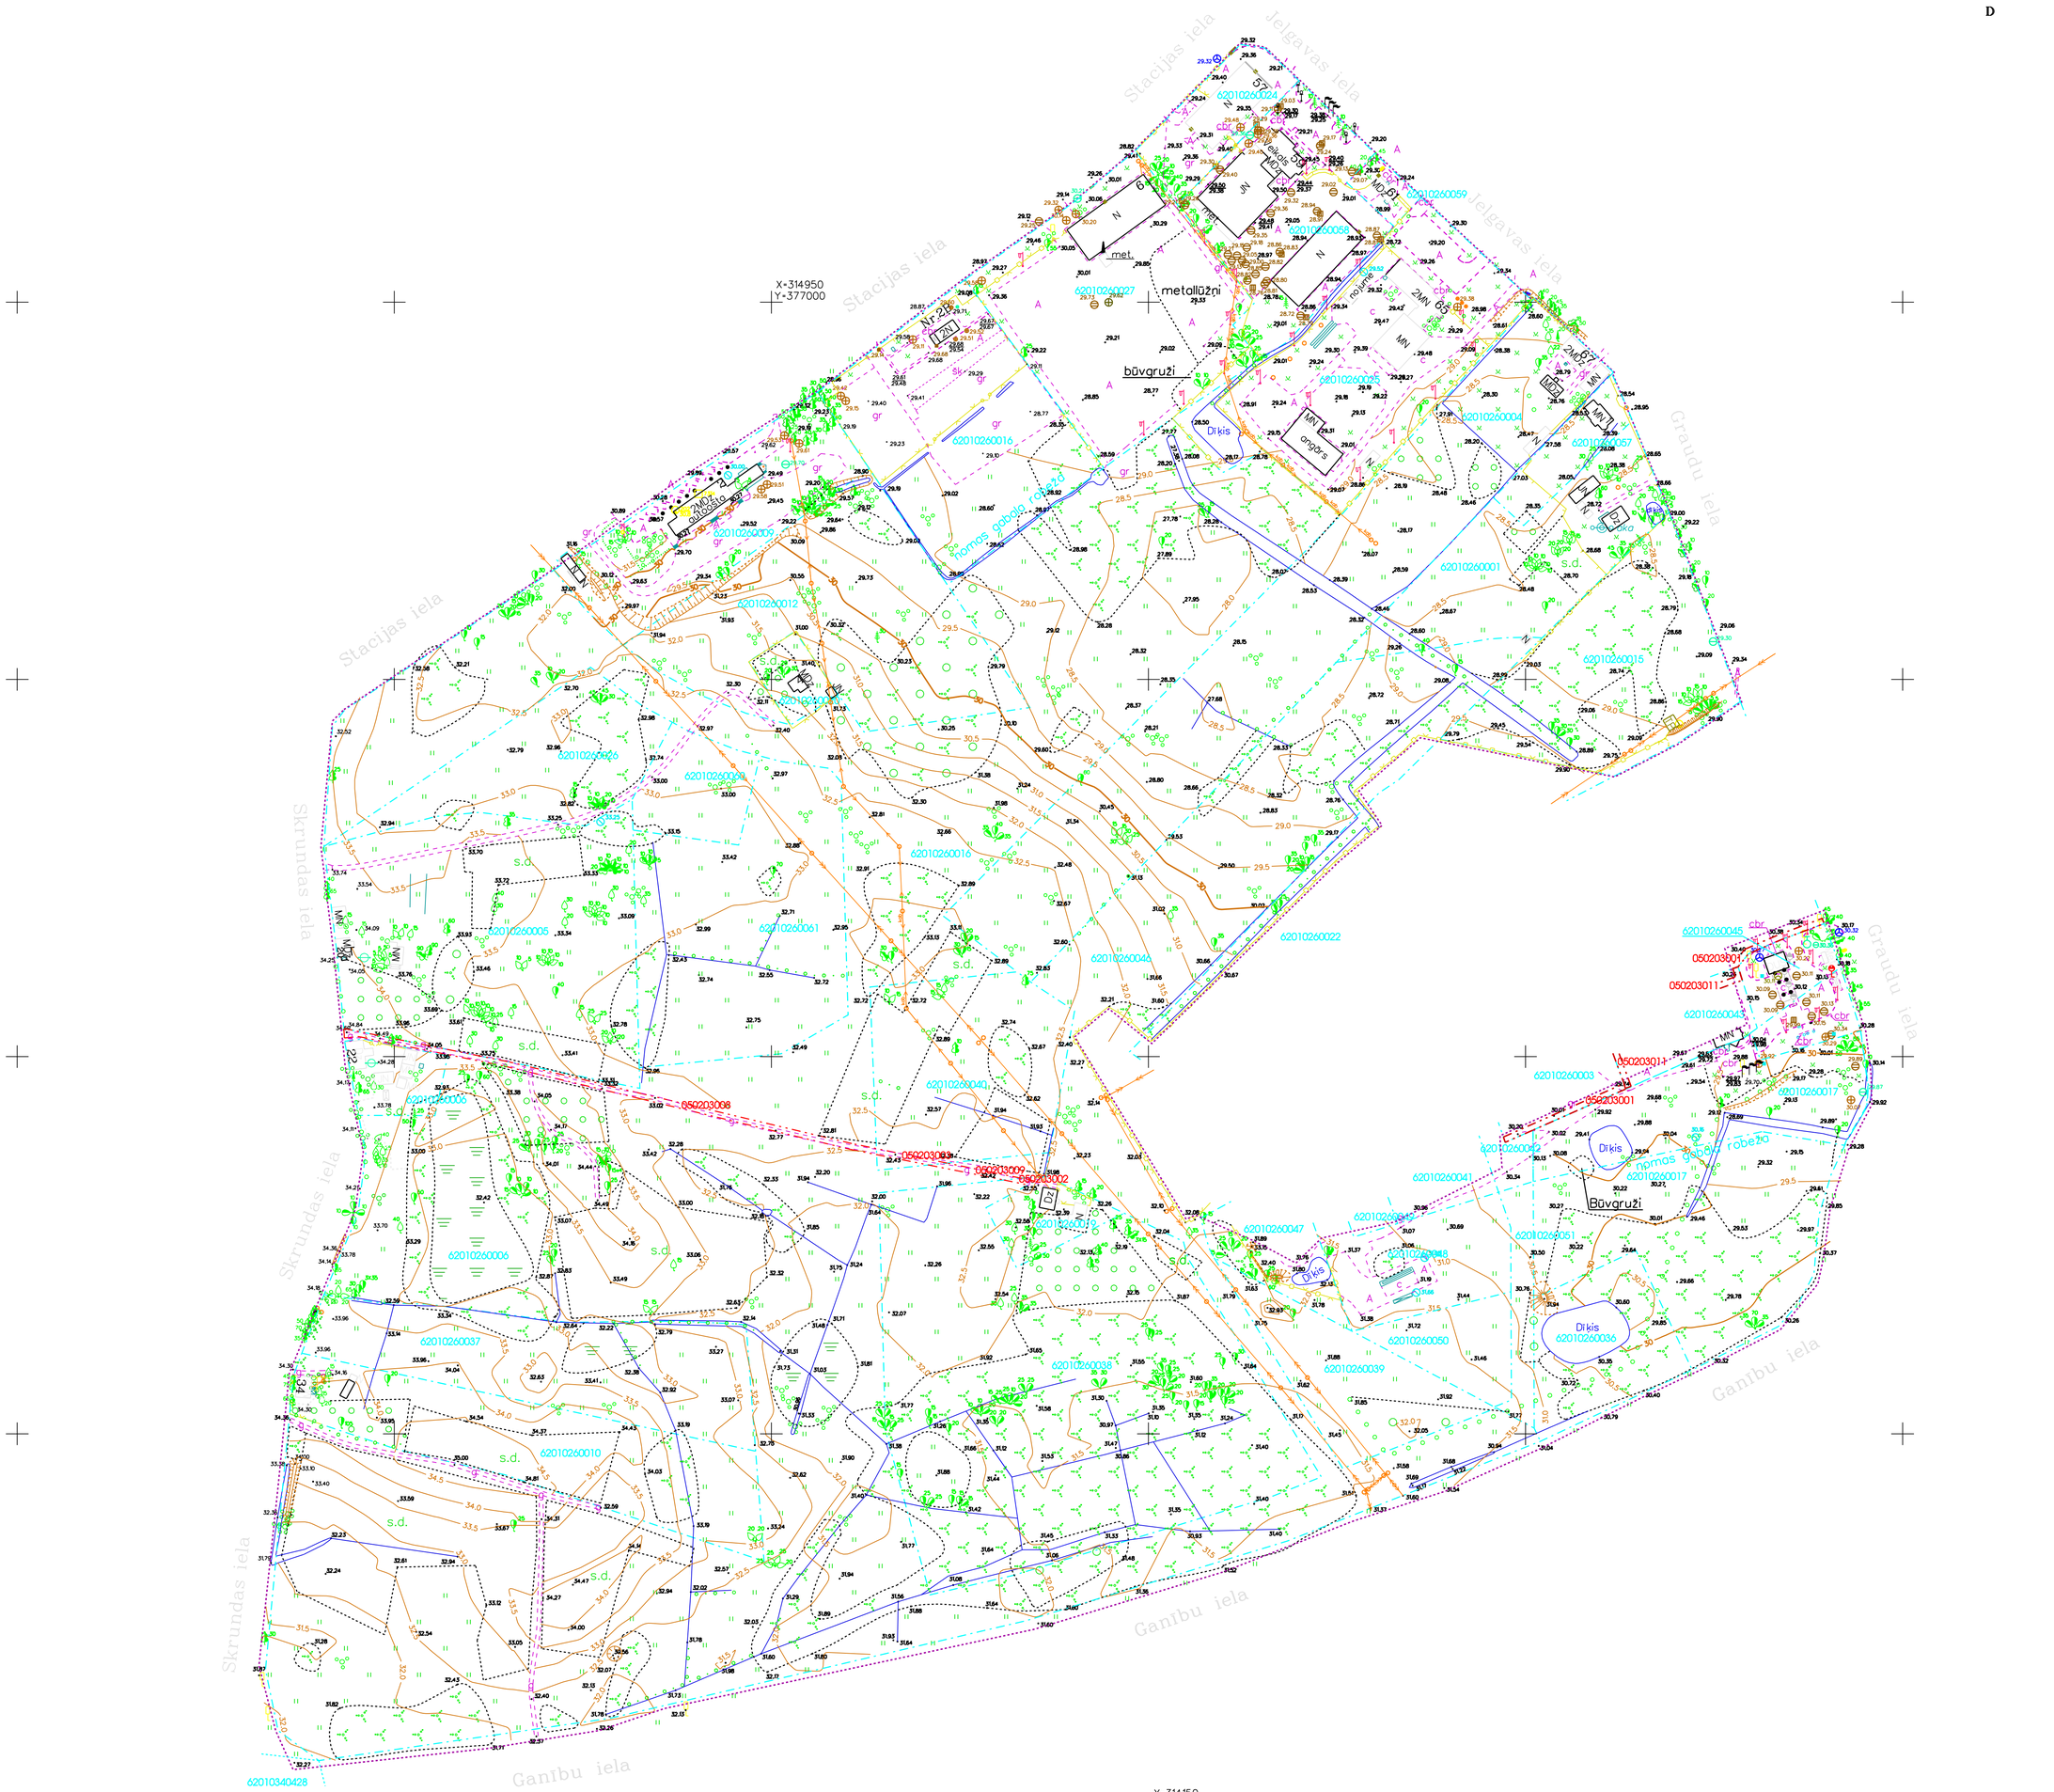

TOPOGRĀFISKAIS PLĀNS SASKAŅOTS

LKS-92 TM koordinātu sistēma
Baltijas augstumu sistēma
TM projekcijas mēroga koeficents m= 0.999785

Lapa	Lapas	Mērogs
1	1	1:2000

Pasūtītājs : Kuldīgas pilsētas dome

Objekts : Kuldīga, Graudu - Ganību ielu rajons

Objekta ID Nr. 62888

Plānšetes

Topogrāfiskais plāns

Biroja vad.	E. Rudene		30.06.2009
Uzmēri ja	J. Dvarjons		25.06.2009
Datorgrafika	J. Dvarjons		30.06.2009
Pārbaudi ja	E. Rudene		30.06.2009

SIA ĢEODĒZISTS
LICENCE Nr.028
KULDĪGAS BIROJS
Torņa iela 5, Kuldīga, LV-3301
tālr. 63324334, fakss 63324337, e-mail:kuldiga@geodezists.lv
www.gmernieks.lv
LATVIJAS MĒRNIEKU GRUPA