


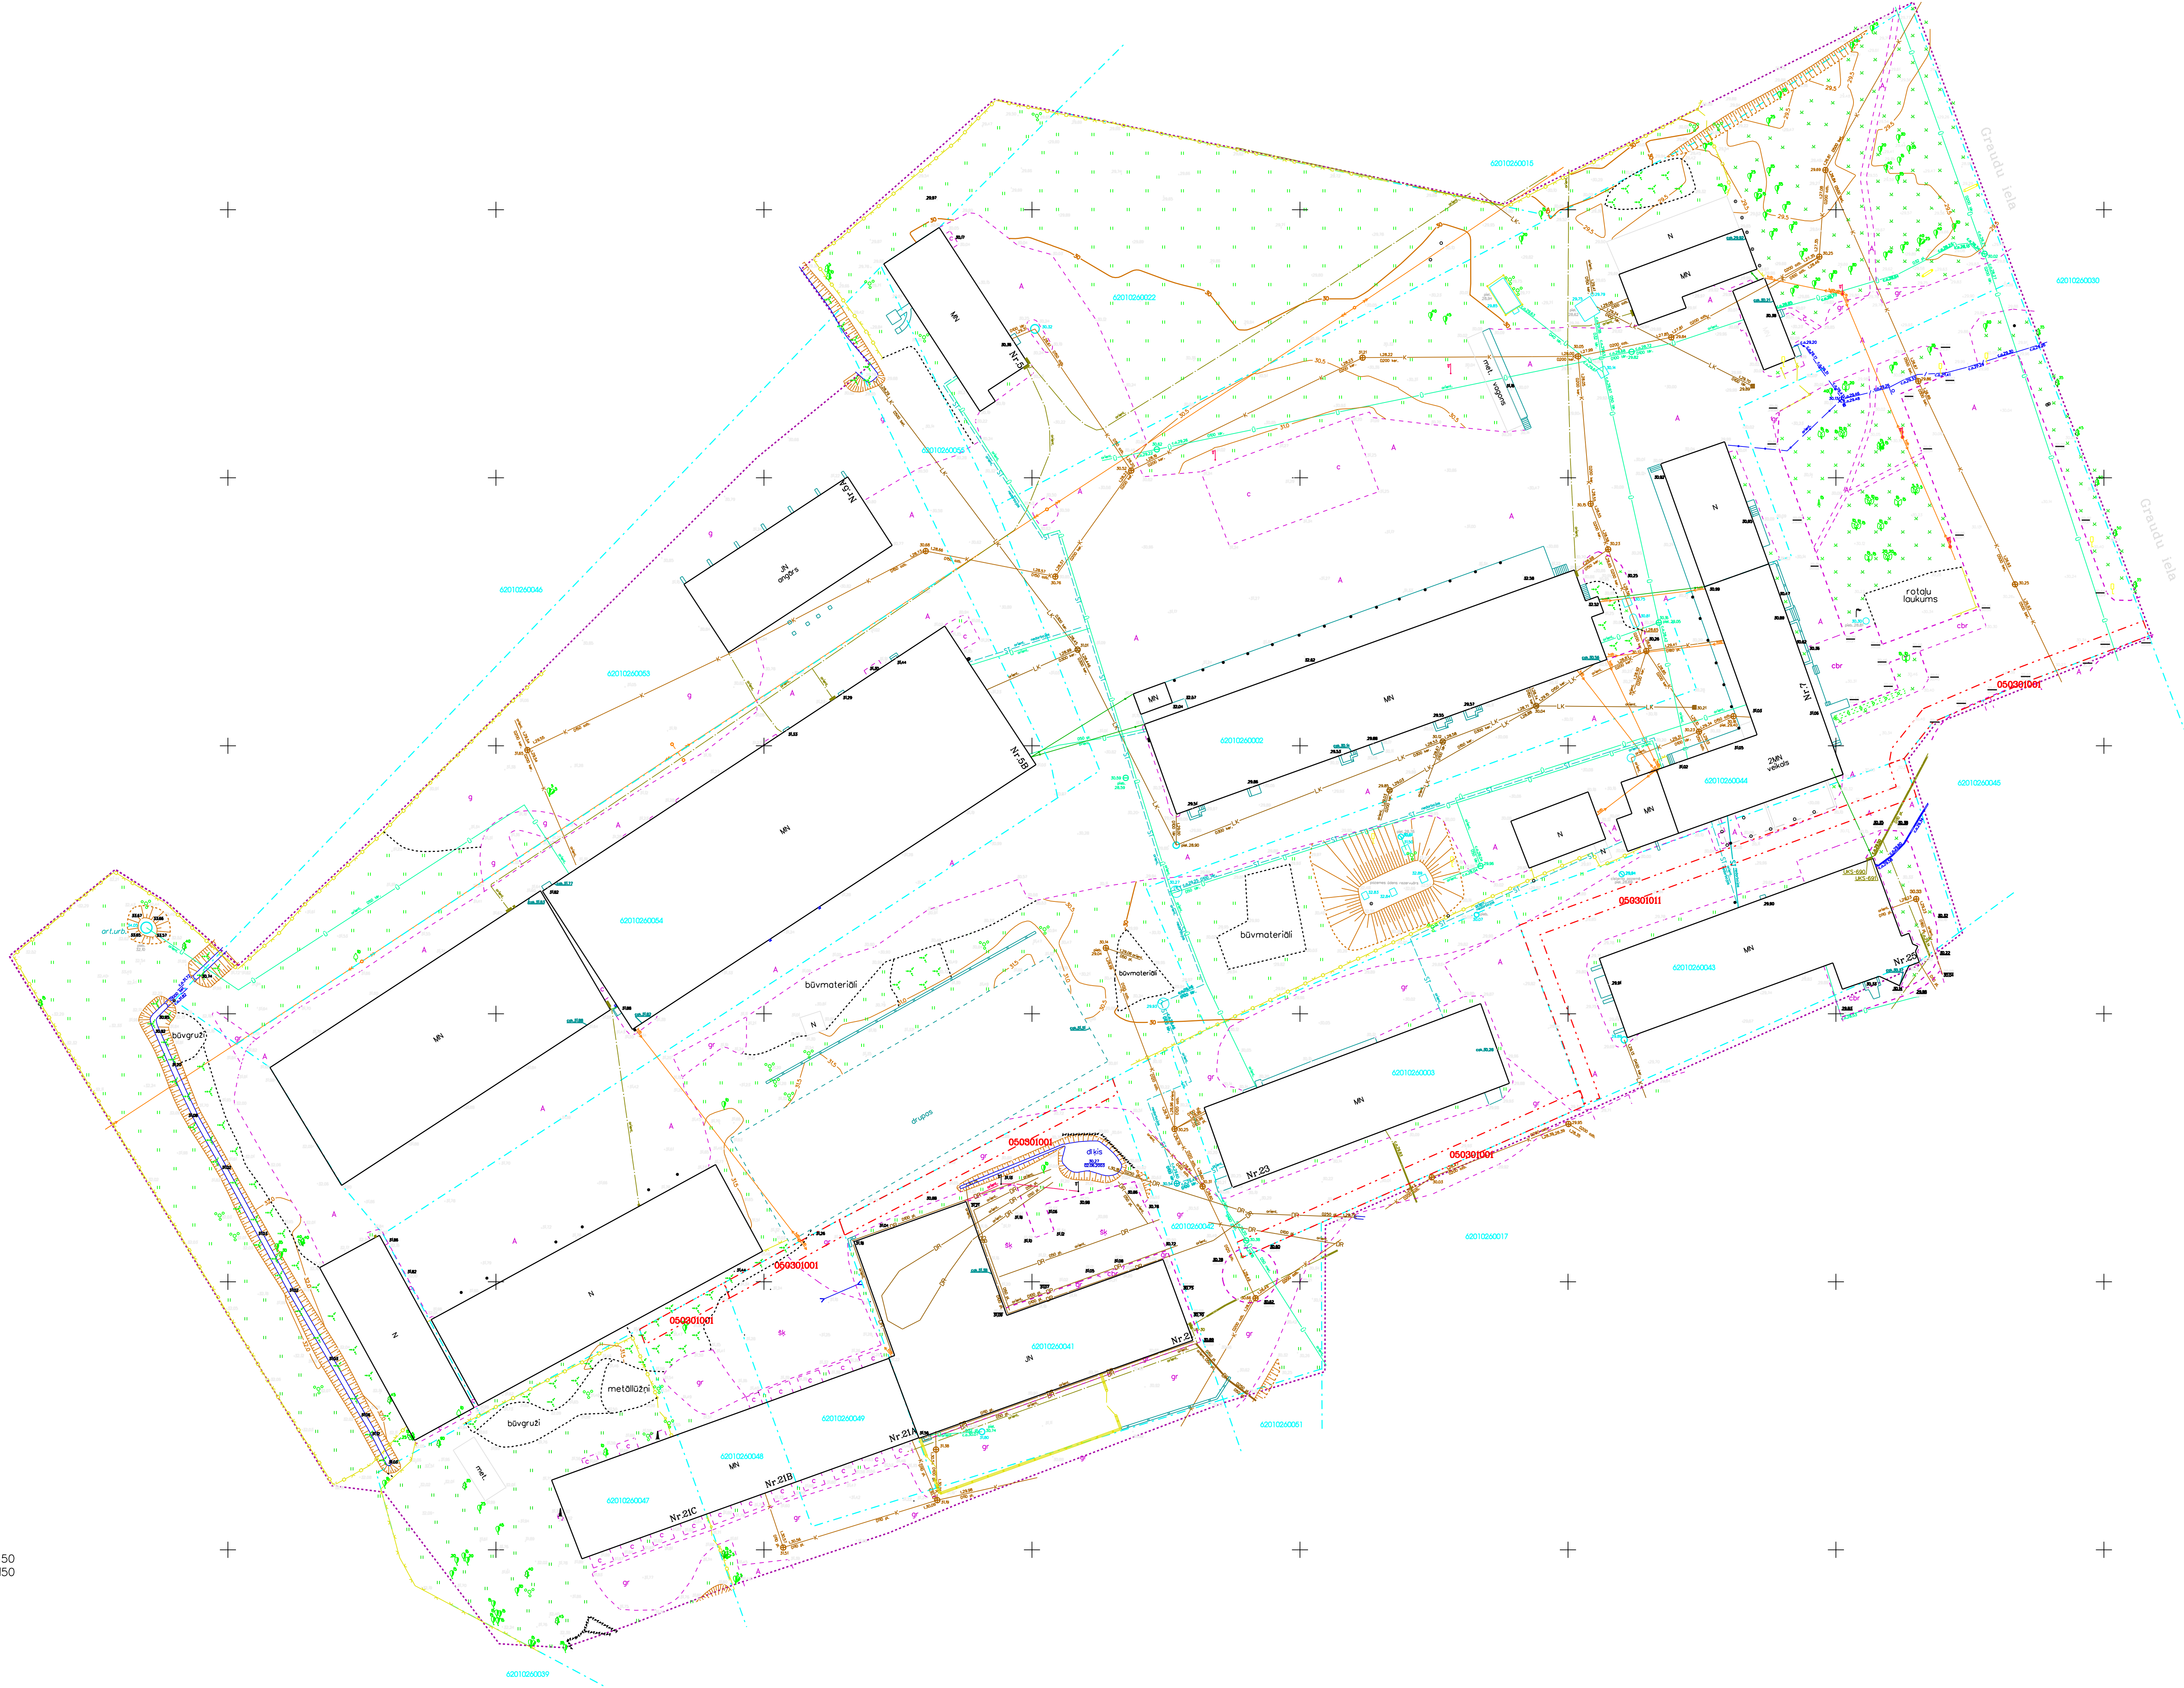

X-314750
Y-377600

X-314450
Y-377150





TOPOGRĀFISKAIS PLĀNS SASKAŅOTS			
Uzmērītais teritorijapunkts GPS Nr. 2109 X-314454.029 Y-377642.321 H-30.499m GPS Nr. 2110 X-314628.120 Y-377665.719 H-30.172m		LKS-92 TM koordinātu sistēma Baltijas augstumu sistēma TM projekcijas mēroga koeficients m = 0.999784	
Papildinājumi: kuldzes plāns dome			
Objekts: Kuldze, Graudu - Ģeodēziskā un tehniskā apsekošanas teritorija			
Objekta Nr. 62889			
Topogrāfiskais plāns		Paraksts	
	Brājs vad. E. Rude		30.06.2009
	Parbaud j. E. Rude		30.06.2009

