



1 — 1

Jelgavas iela

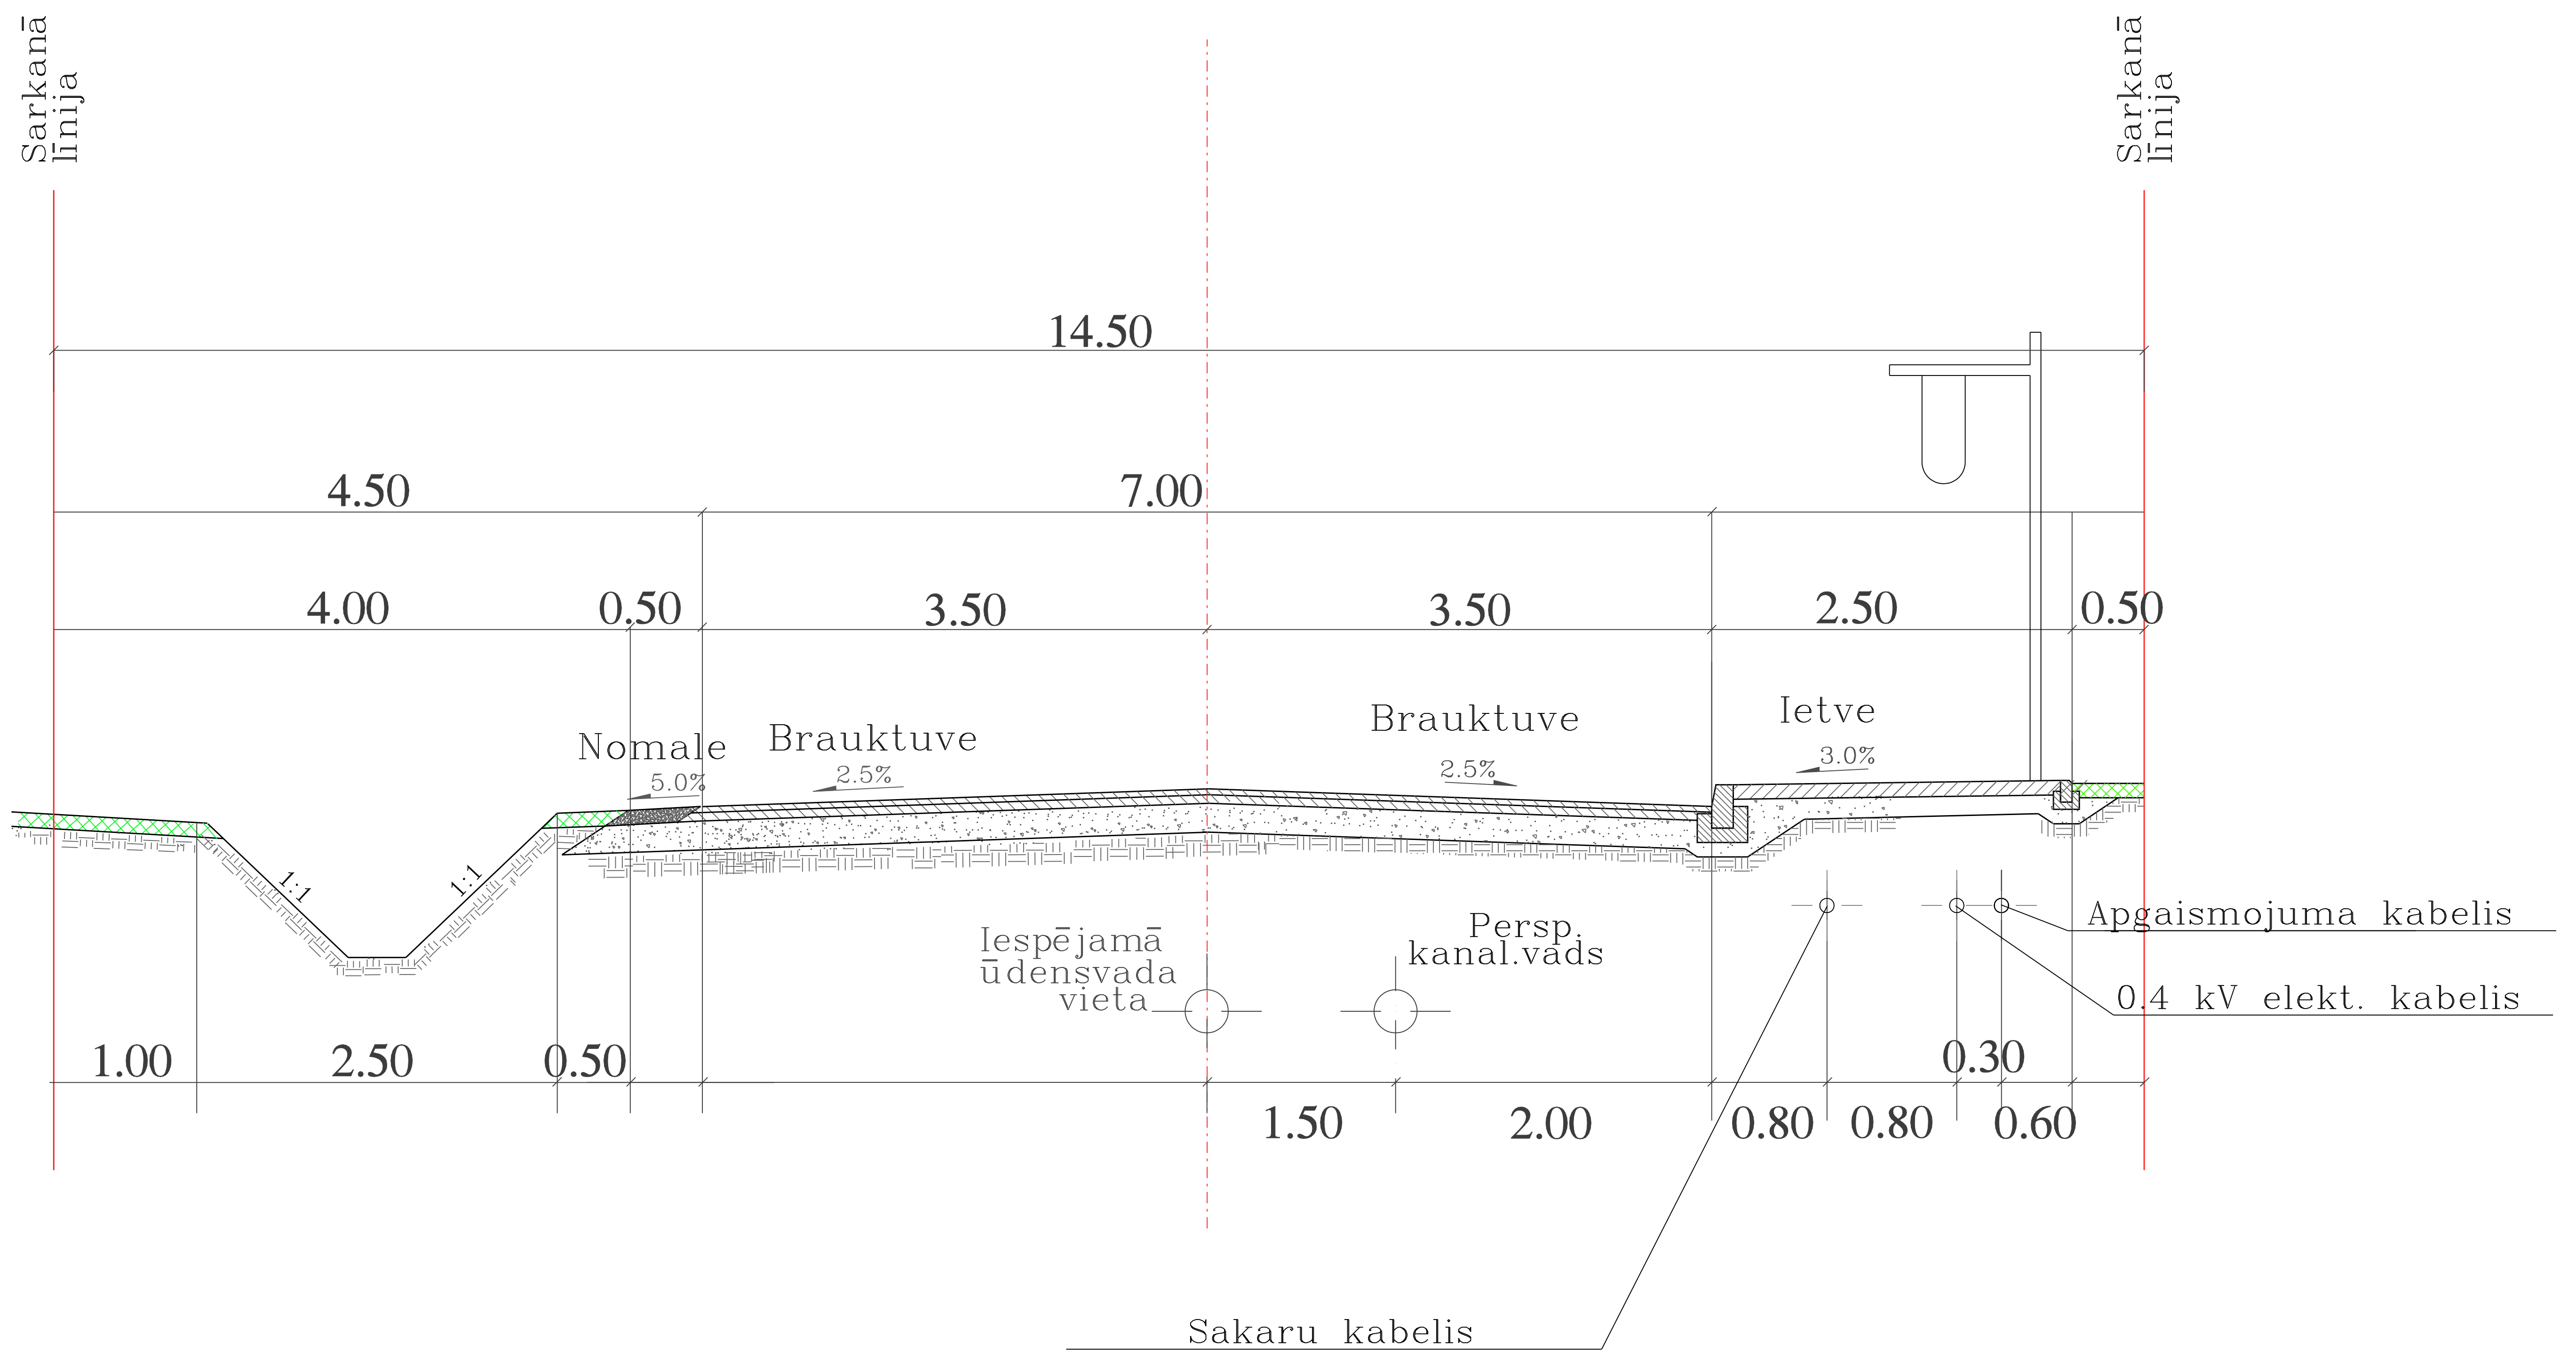

DETĀLPLĀNOJUMU NODAĻA, Kuldīga			Pasūtītājs	DETĀLPLĀNOJUMS		METRUM  SIA "Metrum", reģ.Nr.40003388748 Raiņa bulvāris 11, Rīga, LV-50 Kuldīgas birojs: Liepājas iela 7, Kuldīga t.63320743, fakss 63320702 kuldiga@metrum.lv
Izstrādes vadītāja	J. Jākobsone	2009		Kuldīgas pilsētā Jelgavas ielā 94 (Kad Nr. 6201033 0253)		
Projekta vadītāja	I. Butāne	2009	Pasūtītājs	SIA "Mežam un dārzam"		
Izstrādāja	A. Heinsberga	2009	Līguma nr.	33-8-00135, 15.08.2008.		
			Lapas nosaukums	JELGAVAS IELAS ŠĶĒRS PROFILS		
				Mērogs	Lapa	Lapu skaits
				1:100	5	5