

APZĪMĒJUMI

- Pilnuma teritorijas robeža
- Plānotās zemesgabalu robežas
- Esotā un saglabājamā apbūve
- Nojaukamā mazvērtīgā apbūve
- Jaunveidojamā apbūve
- Plānotās apbūves un labiekārtojuma objekti
- Izdalītie apbūves gabali
- Apbūves noteikumi izdalītajiem apbūves gabaliem

Lauksaimniecībā izmantojamās teritorijas

- Lauksaimniecībā izmantojamās zemes
- Anaviski vērtīgas lauksaimniecības zemes

Mežsaimniecībā izmantojamās teritorijas

- Saimnieciskie meži
- Kopjamās esotās un perspektīvās zāļas zonas (liku sādījumi)
- Aizsargājami meži

Ūdenssaimniecībā izmantojamās teritorijas

- Priedaines diļķis
- Kurmāles upīte

Transporta struktūra

- Transporta kustībai paredzētie ceļi
- Gājēju ceļi
- Automašīnu stāvlaukumu vietas
- Pagalmu teritorijas, no kurām pieejams papildus 10% izmantojuma apbūvei korģējiļ šeit norādītās būvju platības, iekā savstarpē ar pieejamajām būvēm
- Meža un pļavas brīvas formas lakas gājējiem

Apbūvejamās teritorijas un teritorijas ar speciālu statusu

- Gimenes māju apbūves teritorija
- Sabiedriskās nozīmes apbūves teritorijas
- Atpūtas teritorijas servīsa apbūves teritorija (ar lauksaimniecības specifiku)

Rekreācijas teritorijas

- Sabiedriskās atpūtas teritorijas

Dabas un kultūras pieminekļi


- Perspektīvas pagasta nozīmes dabas pieminekļi
- Perspektīvas pagasta nozīmes kultūras pieminekļi

Plānā parādītie objekti

- Perspektīvo pagasta nozīmes dabas pieminekļi:
 - Priedaines mežs.
- Perspektīvo pagasta nozīmes kultūras pieminekļi:
 - Ozolaines muizas komplekss.
- Plānotie apbūves un labiekārtojuma objekti:
 - Perspektīvā viesnīca, ēdināšanas komplekss, sabiedriskais centrs (Ozolaines muizas kompleksa sastāvā);
 - Perspektīvais tūrisma centrs, sabiedriskā ēka (Ozolaines muizas kompleksa sastāvā);
 - Perspektīvā izstāžu zāle, sabiedriskā ēka (Ozolaines muizas kompleksa sastāvā);
 - Ozolaines muizas kompleksa teritorijas apkalpes saimniecības ēka (persp.);
 - Zvju audzētava, uzglabāšanas diļķa apkalpe (persp.);
 - Kompiņa ēku komplekss (persp.);
 - Braukšānai piemērots tilts pār Kurmāles upīti, komunikāciju pārvads (persp.);
 - Saimnieka atpūtas mājas pārvaldnieka ēka ar saimniecības bloku (persp.);
 - Dīka mēnīķis (esotā);
 - Sabiedriskā pludmale ar tās apkalpes būvēm, atpūtas palīgtrīķiem (persp.);
 - Pīkniķu vieta (persp.);
 - Sabiedriskā laivu piesātnē, lapu sistēma makštīmekiem (persp.);

Plānā parādītie objekti

- Ar vietas objektiem saistāmo kardinālo izmaiņu zonas ar to numuriem atbilstoši apraksta daļai.
- Teritorija, kurā šis plānojums stājas spēkā tikai pēc detalizētas biotopu izpēses veikšanas, ja rezultāts nav pretunā ar šo plānojumu atbilstīgi teritorijai.

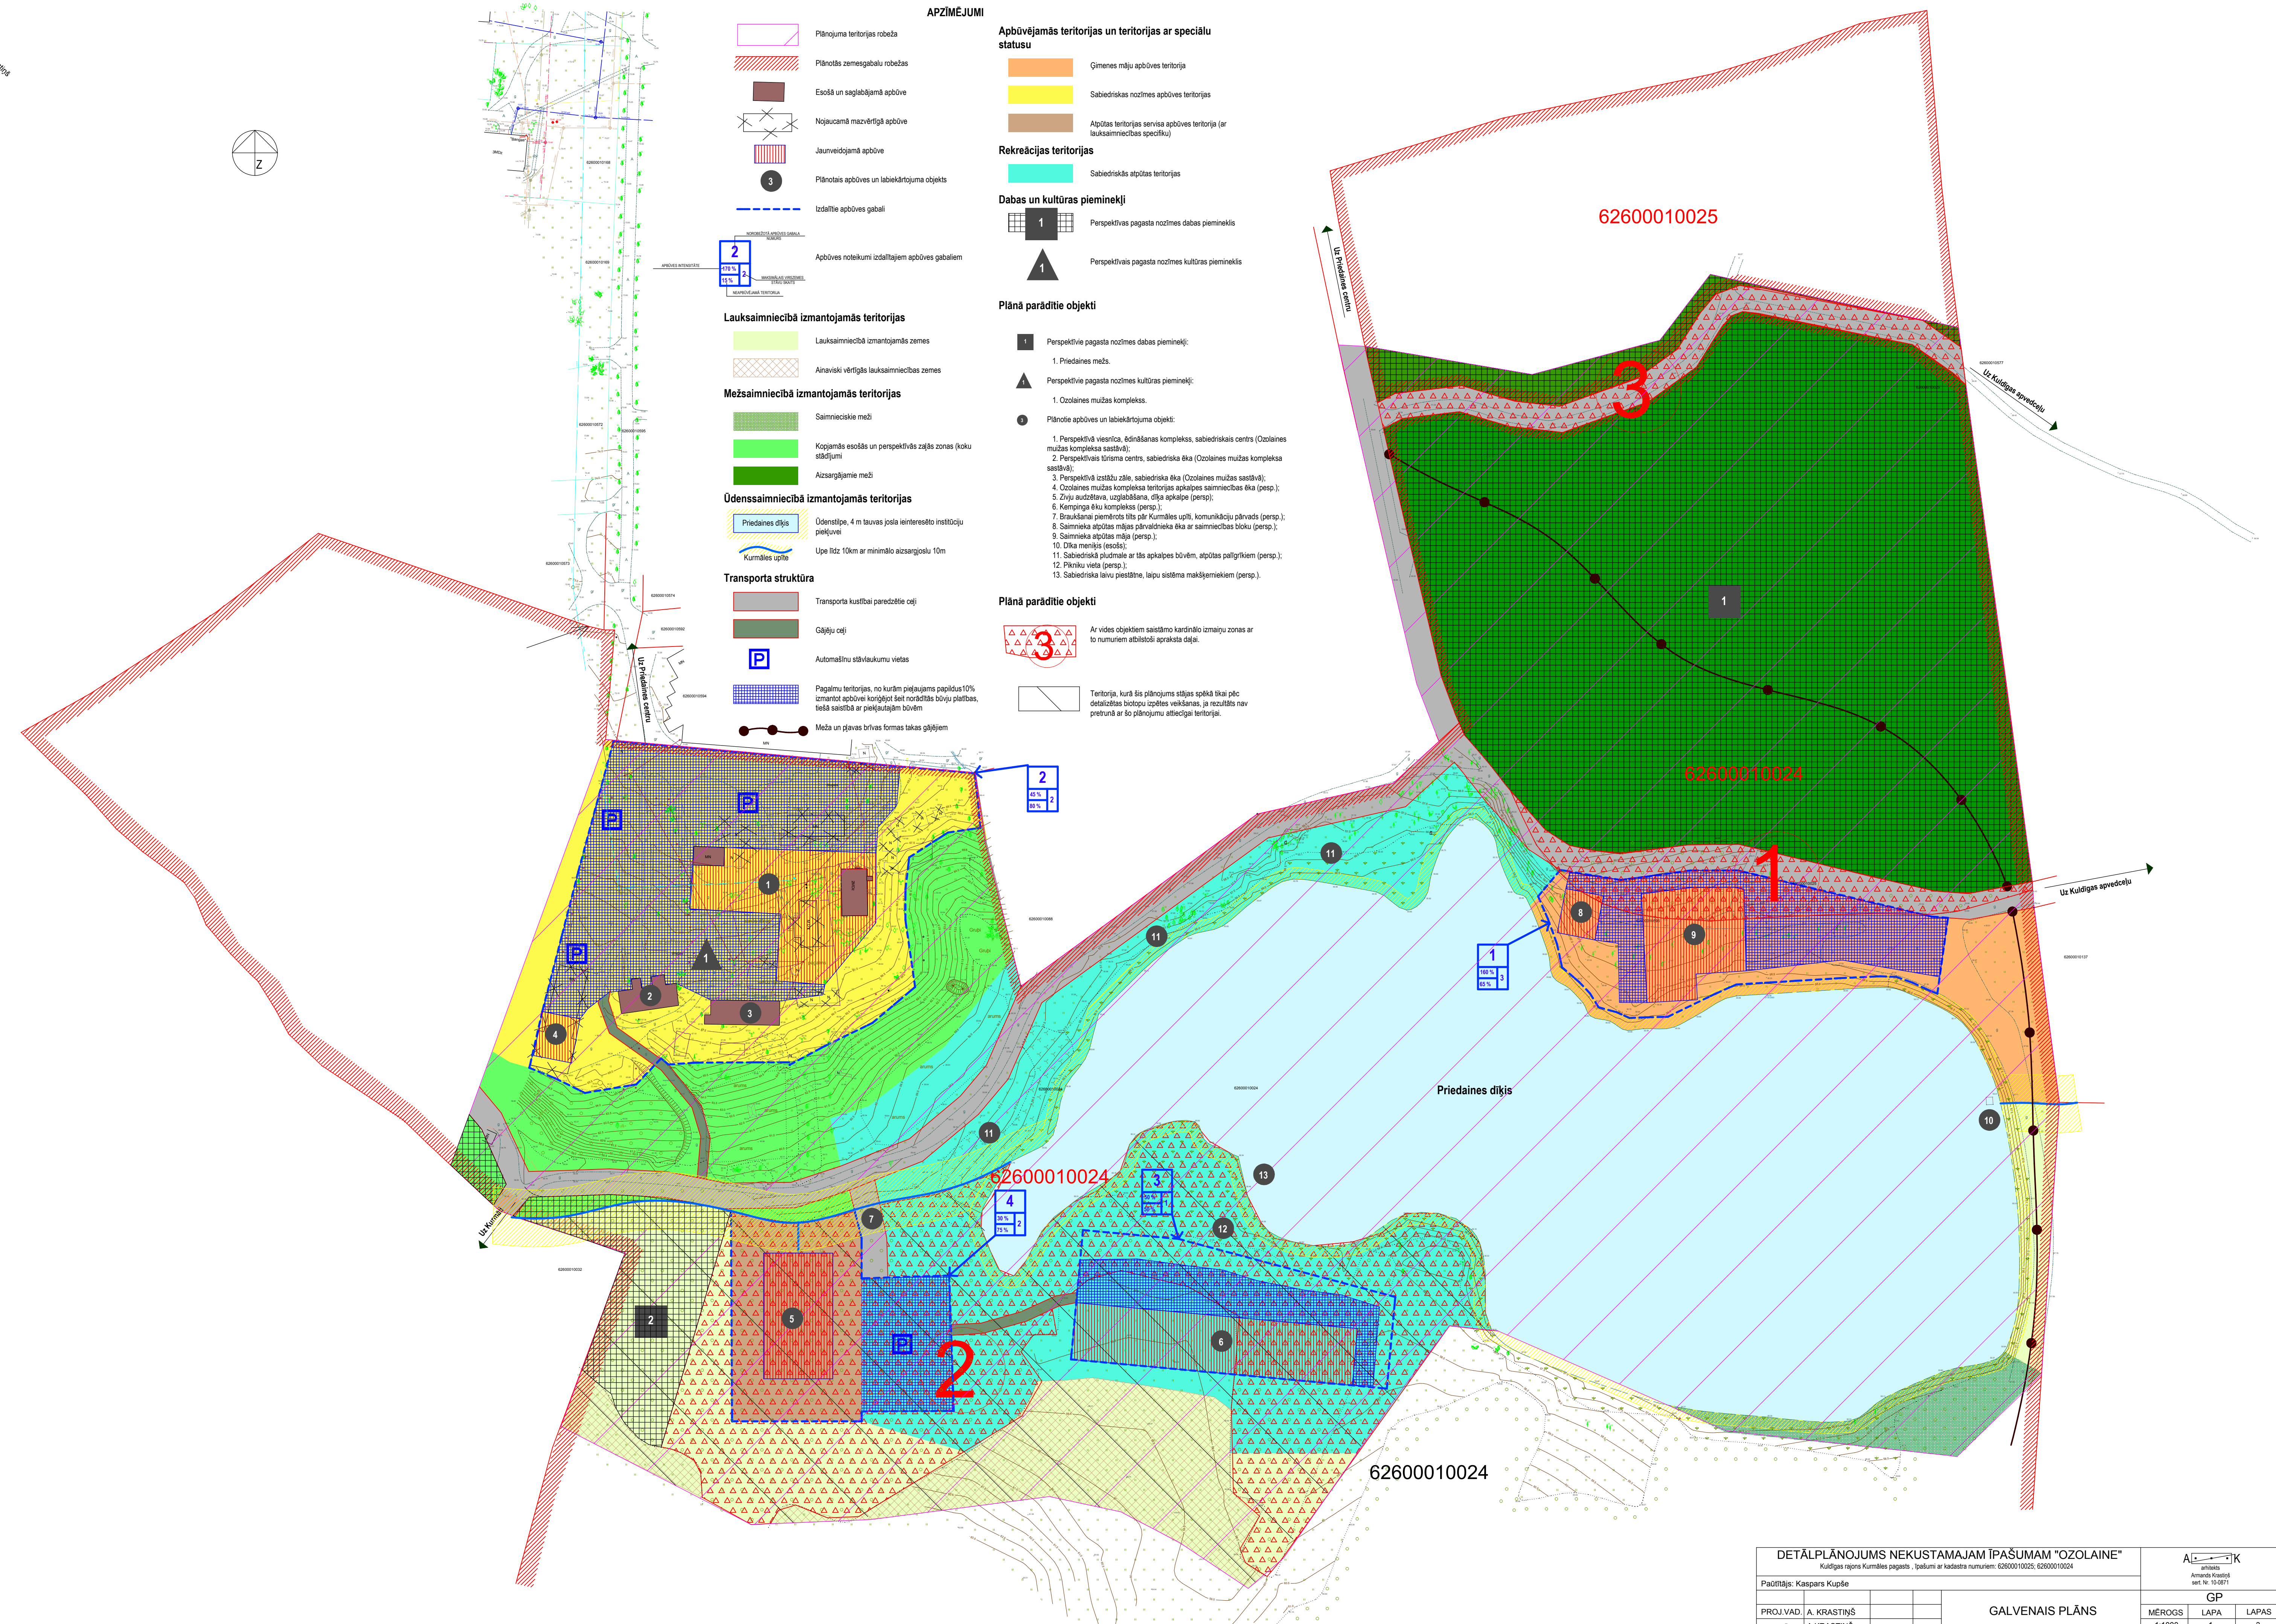

DETĀLPLĀNOJUMS NEKUSTAMAJAM ĪPAŠUMAM "OZOLAINE" Kuldīgas novads Kurmāles pagasts, īpašumi ar kadastrālo numuriem: 62600010025, 62600010024			Projekta izstrādātājs: Amars & Krastiņš reģ. Nr. 15-0871
Pasūtītājs: Kaspars Kupše			GP
PROJ.VAD. A.KRASTIŅŠ	LAPA	GALVENAIS PLĀNS	
IZSTRĀD. A.KRASTIŅŠ	1:1000	LAPA 1	LAPAS 3
Pasūtījuma Nr.			AK-03-01
LKS92TM koordinātu sistēma, Baltijas augstuma sistēma; TM projekcijas mēroga koeficients m=0.99979			Arhīva reģ. Nr.